


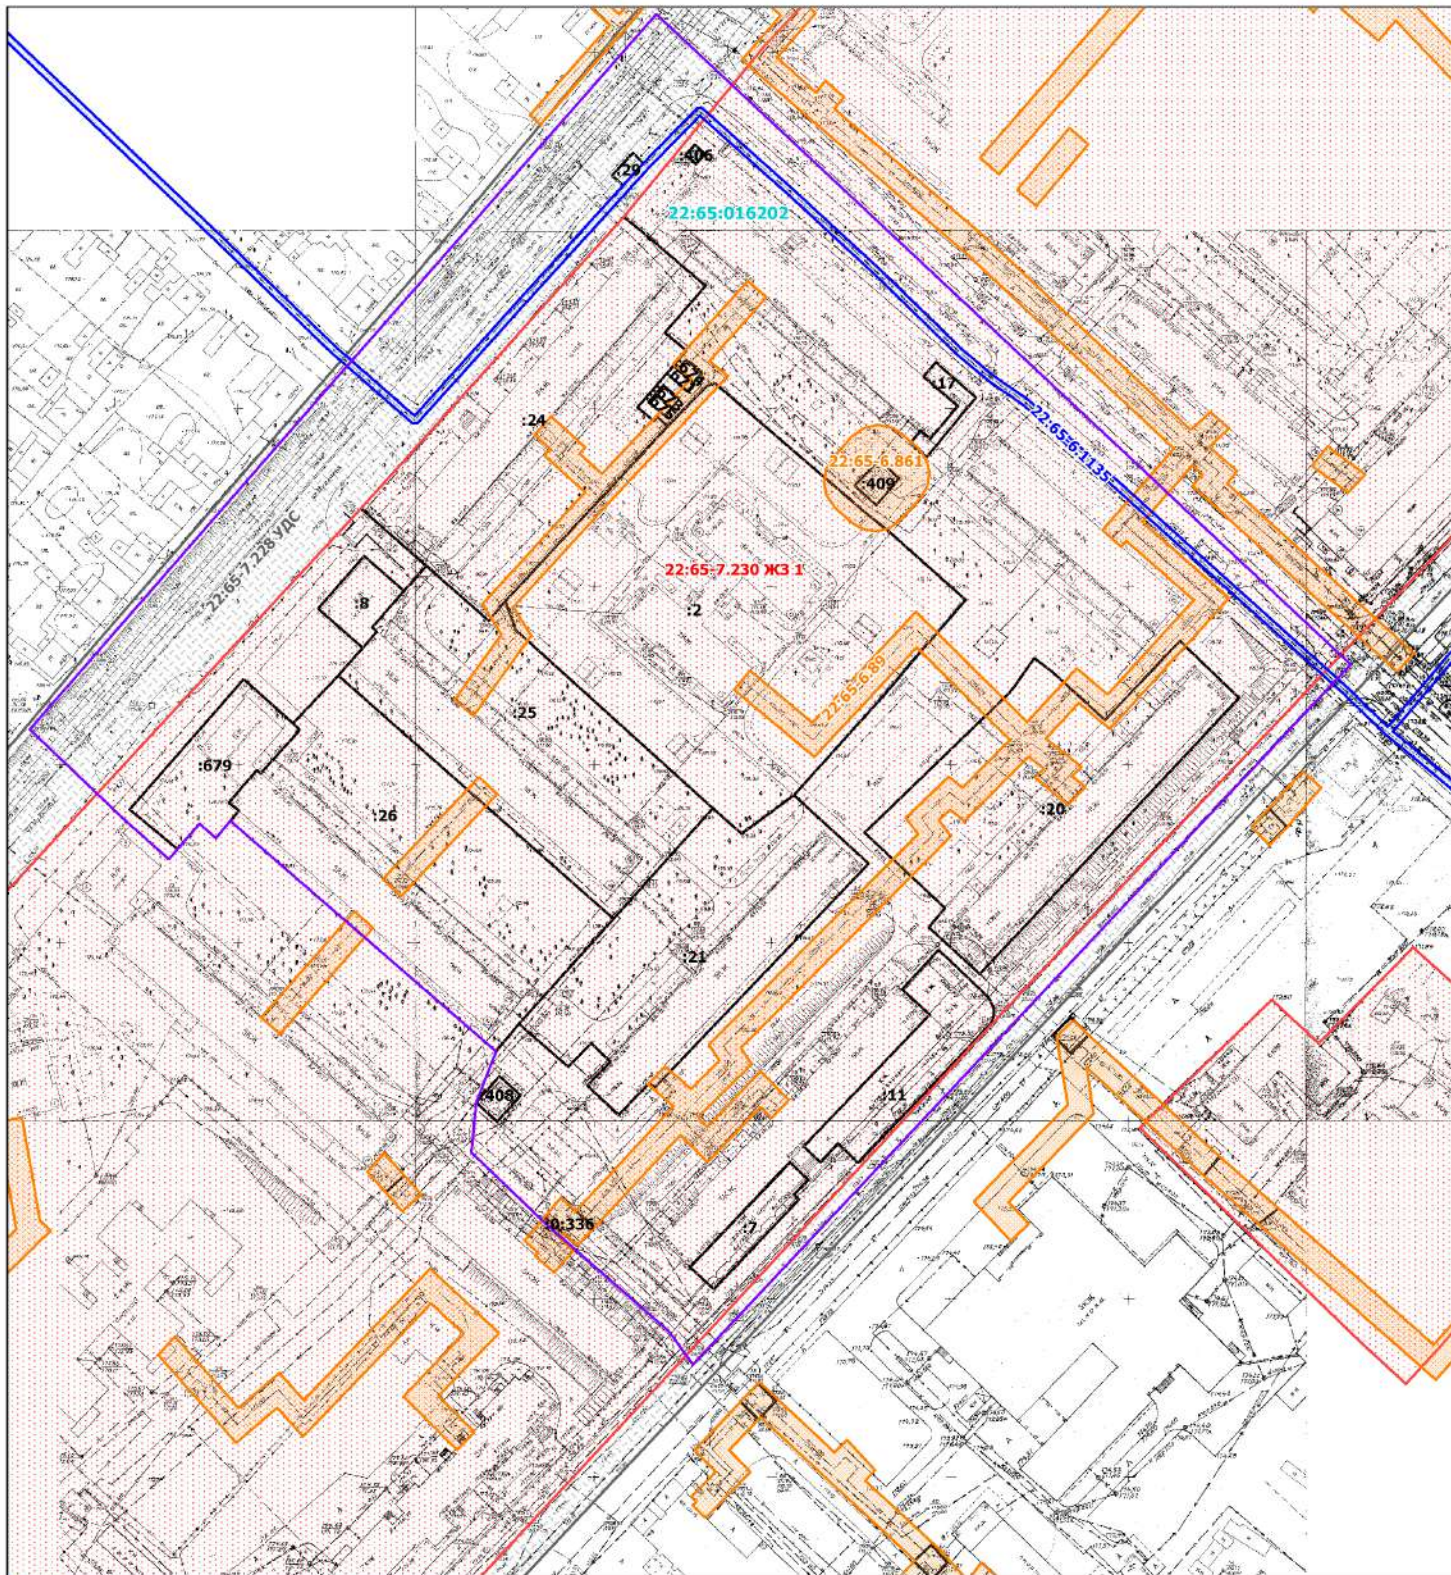

- границы существующего элемента планировочной структуры, границы проектируемой территории (совпадают)
- границы земельных участков по данным ЕГРН
- границы зон с особыми условиями использования территории (охранная зона объектов электроэнергетики (объектов электросетевого хозяйства и объектов по производству электрической энергии))
- границы зон с особыми условиями использования территории (охранные зоны инженерных коммуникаций)
- жилая зона застройки многоквартирными жилыми домами (9 этажей и выше), с учреждениями и предприятиями повседневного использования, связанными с проживанием граждан, а также объектами инженерной и транспортной инфраструктур ЖЗ 1
- территориальная зона улично-дорожной сети (автомобильные дороги), с включением объектов инженерной и транспортной инфраструктур, а также объектов прилегающих территориальных зон с учетом соблюдения экологических и санитарно-гигиенических требований(УДС)

						8125-ПМТ.ГЧ			
						ПРОЕКТ ВНЕСЕНИЯ ИЗМЕНЕНИЙ В ПРОЕКТ МЕЖЕВАНИЯ территории, расположенной в границах кадастрового квартала 22:65:016202			
Изм.	Кол.уч.	Лист	№ док.	Подп.	Дата	Материалы по обоснованию проекта	Стадия	Лист	Листов
Директор		Курасова Е.А.			01.25		П	2	2
Инженер		Чикова Н.И.			01.25				
Н.контр.		Курасова Е.А.			01.25	Схема границ зон с особыми условиями использования территории	ООО "Межа", г. Бийск		