

Условные обозначения


- Границы планируемых элементов планировочной структуры, территория проектирования - совпадают
- Границы кадастрового квартала
- Границы земельных участков по данным ГКН
- Существующие здания
- Границы изменяемых земельных участков
- Границы образуемых земельных участков
- Границы образуемых земельных участков, ранее утвержденные в проекте (Постановление Администрации № 3054 от 30.11.2023г)

22:65:010402:16 Обозначение кадастрового номера земельного участка

:341 Обозначение условного номера образуемого земельного участка

ранее пр.:3410 Обозначение условного номера образуемого земельного участка

22:65:010402:126 Обозначение кадастрового номера изменяемого земельного участка

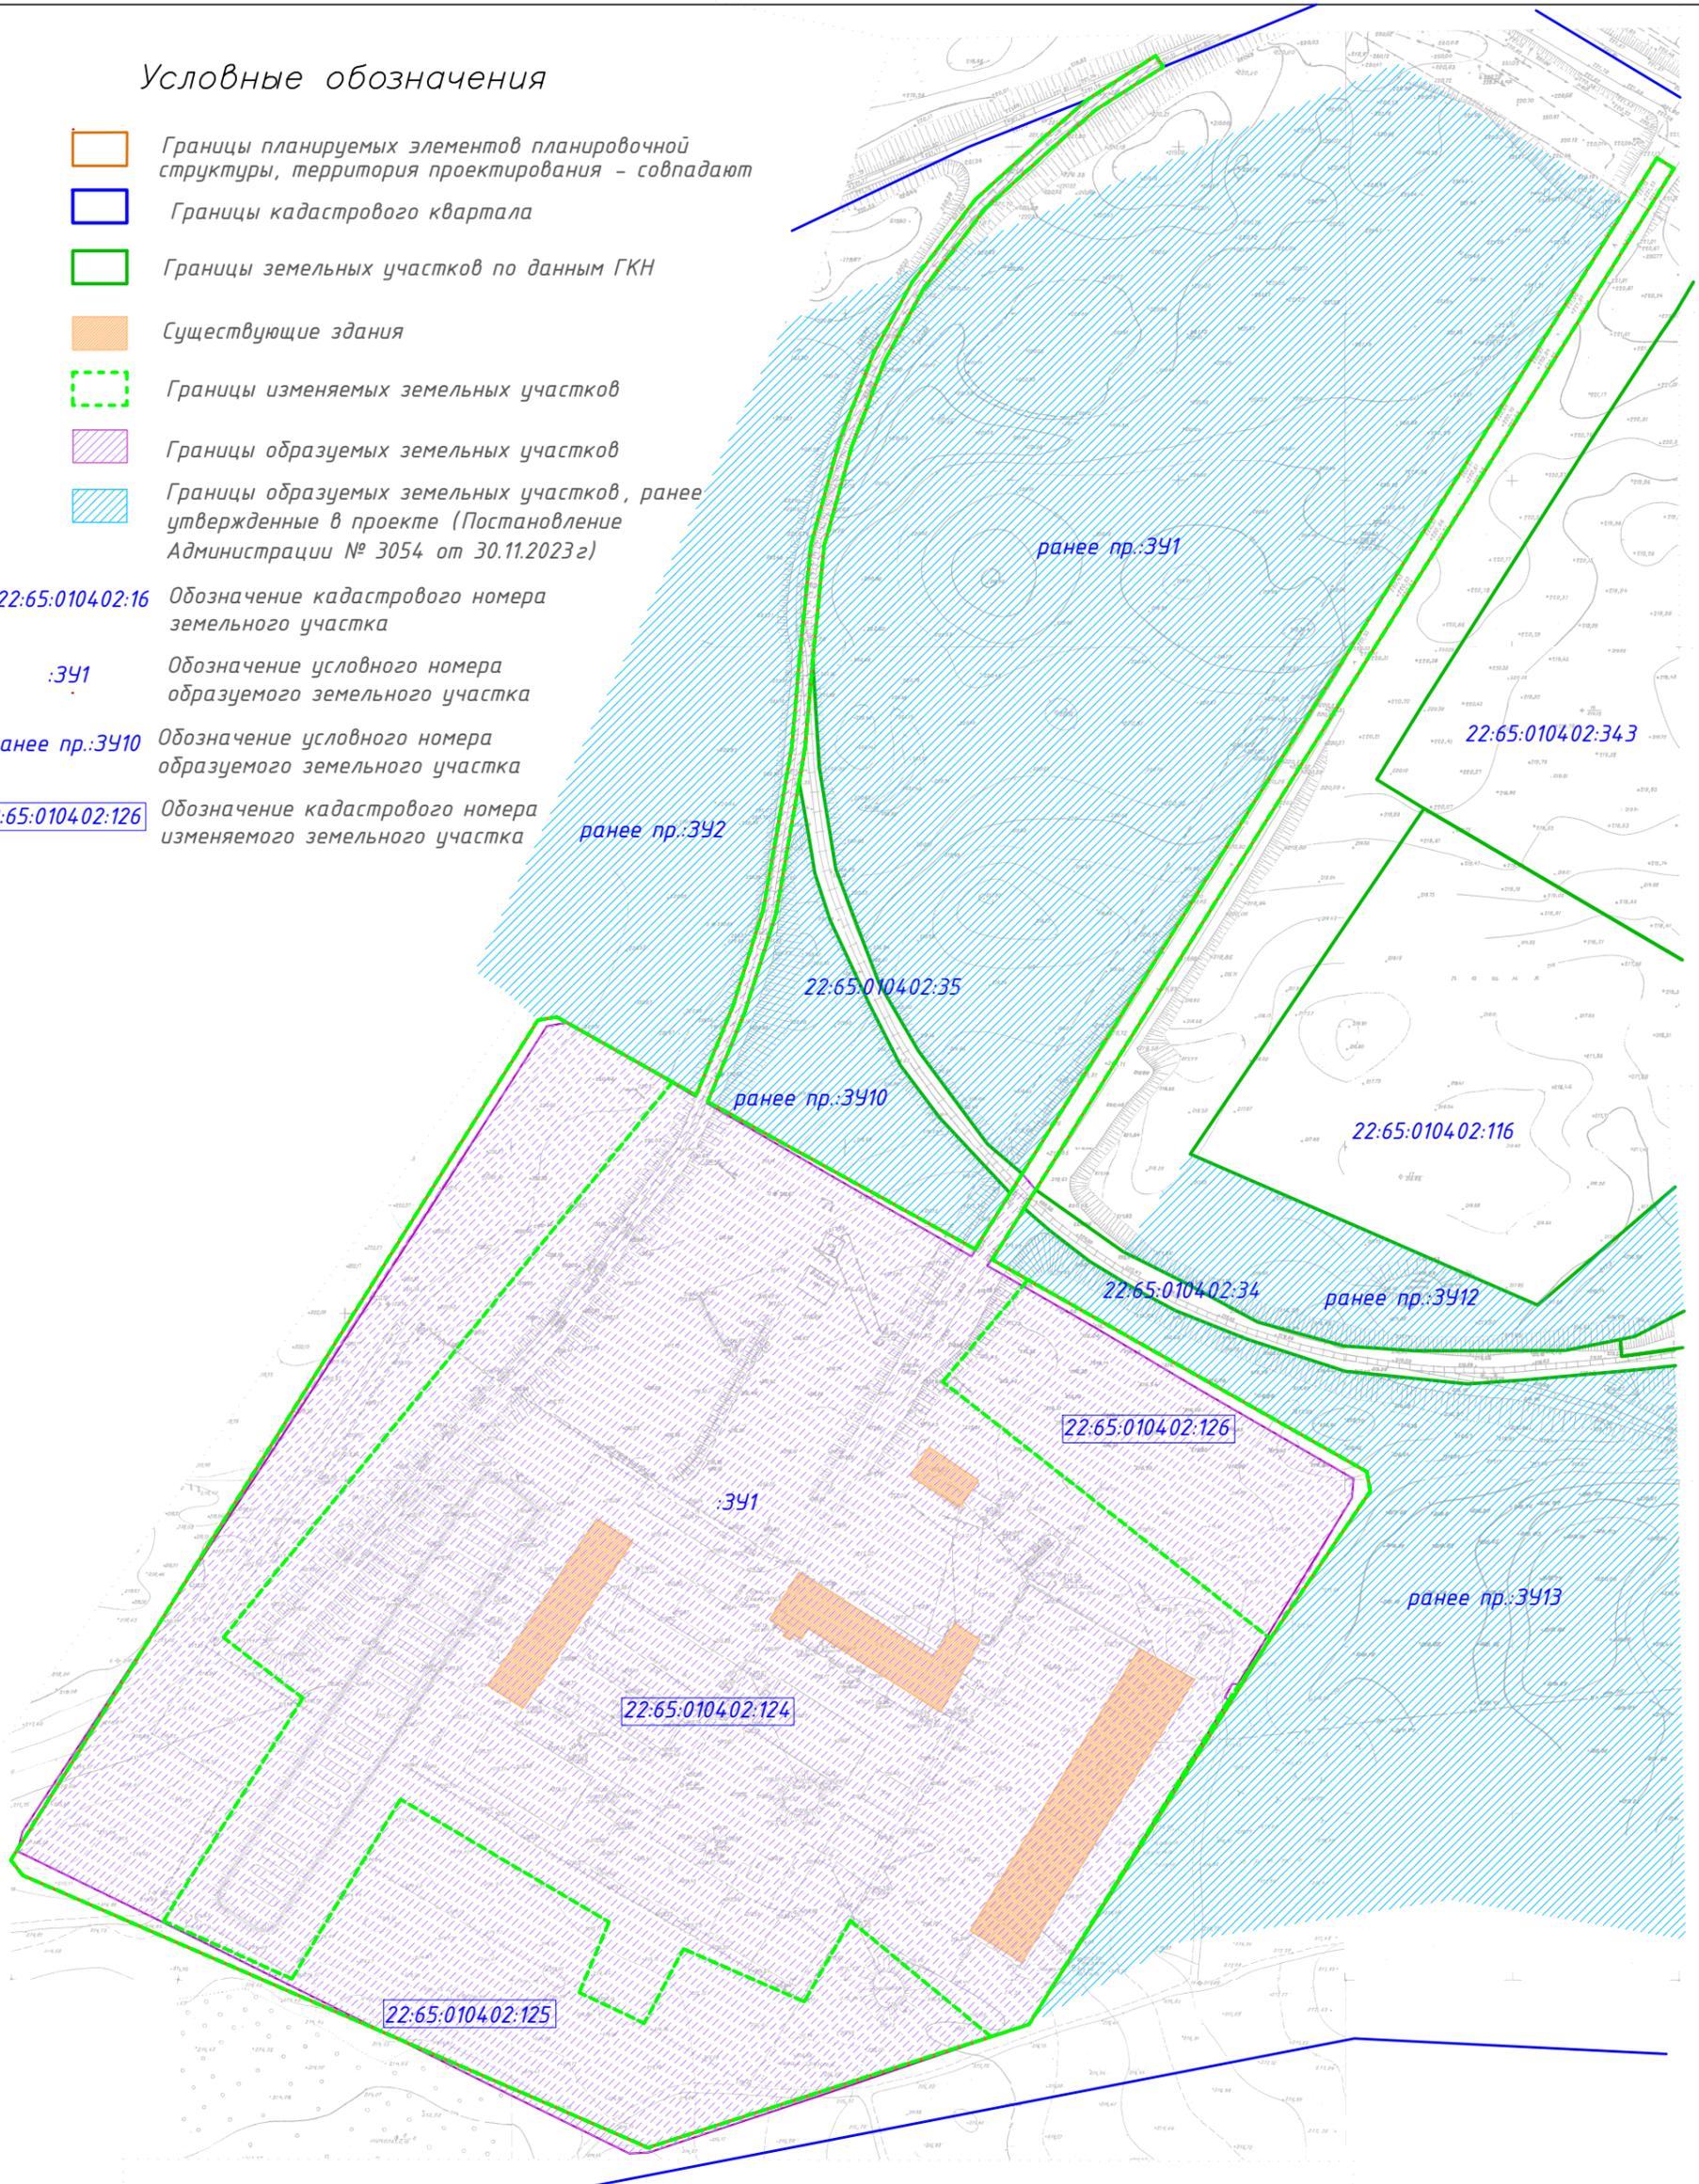

Согласовано									
Взам. инв. №									
Подпись и дата									
Инв. № подл.									

2-2024-ПМ					
Проект внесения изменений в проект межевания территории расположенной в границах: кадастрового квартала 22:65:010402					
Изм.	Кол.уч.	Лист	№ док.	Подп.	Дата
Должность	Фамилия	Подпись	Дата		
Исполнитель	Гаар Г.В.		05.24		
Основная часть Основной чертёж				М 1:2000	
		Стадия	Лист	Листов	
		П	1	2	
ИП ГААР Г.В.					