


Согласовано

Инв подл. Подп. и дата Взам. инб.

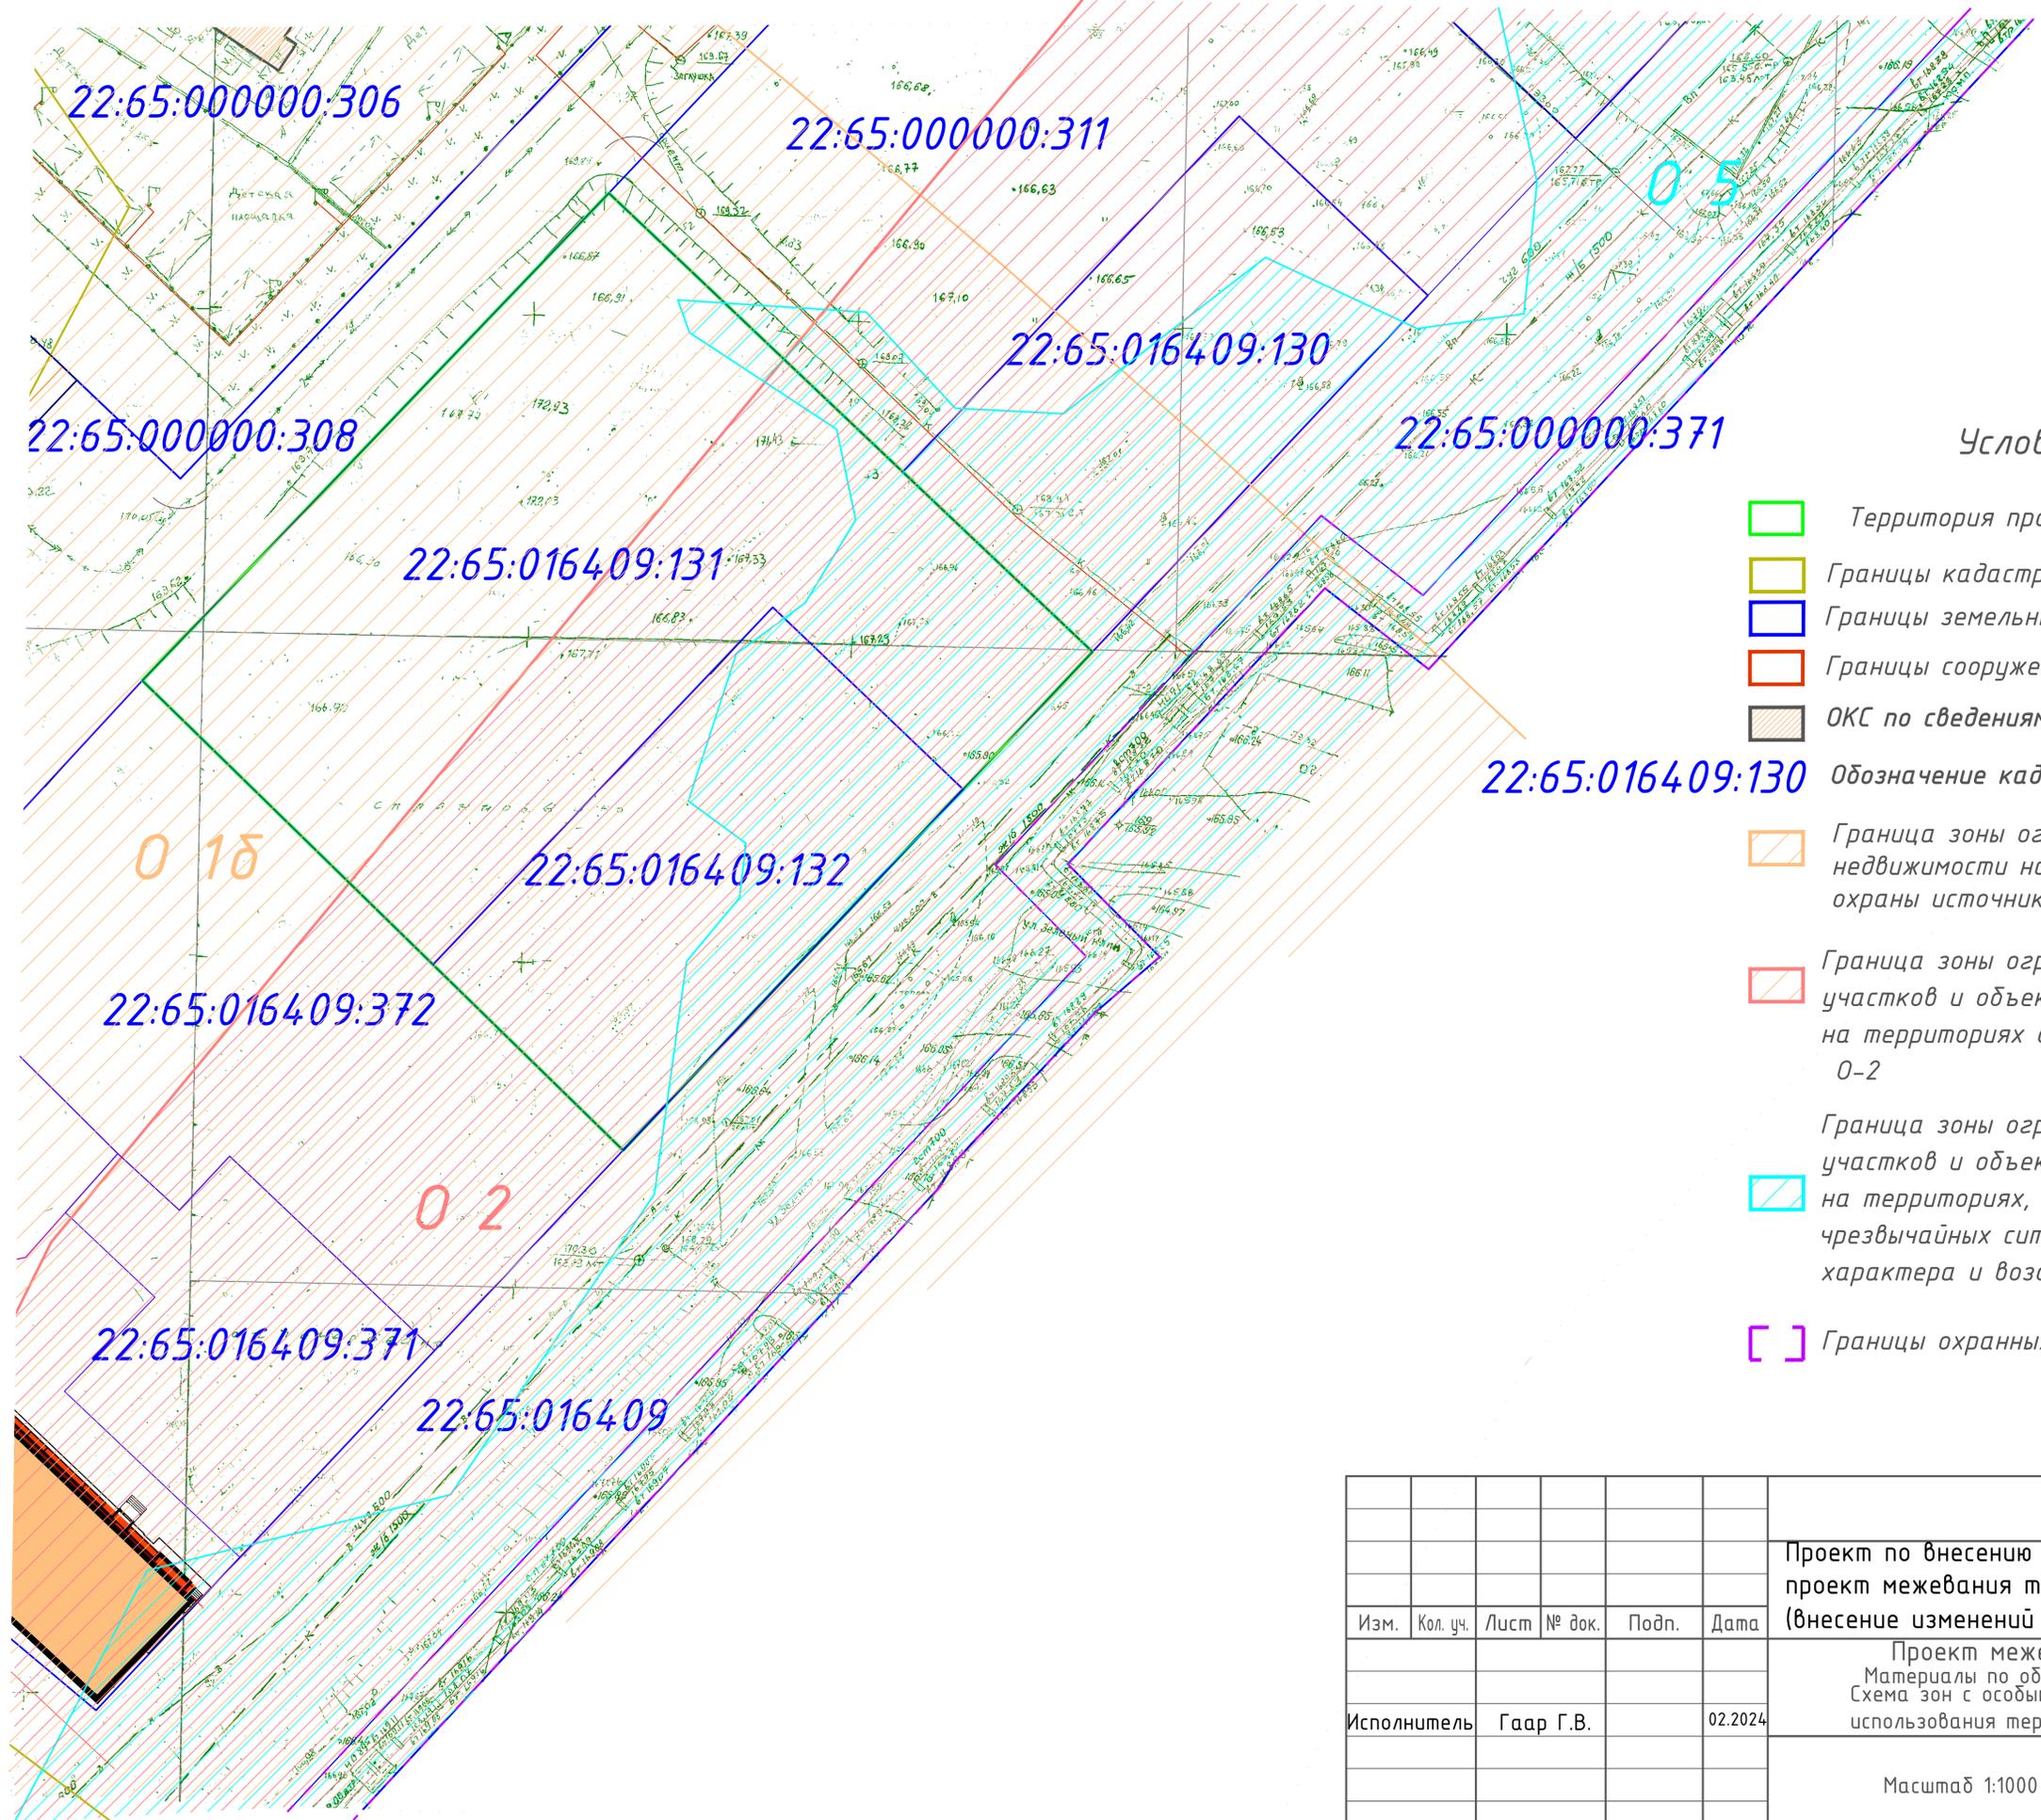

Условные обозначения

- Территория проектирования
- Границы кадастрового квартала
- Границы земельных участков по данным ЕГРН
- Границы сооружения по данным ЕГРН
- ОКС по сведениям ЕГРН
- 22:65:016409:130 Обозначение кадастрового номера земельного участка
- Граница зоны ограничения использования объектов недвижимости на территориях зон санитарной охраны источников питьевого водоснабжения 0-1б
- Граница зоны ограничения использования земельных участков и объектов капитального строительства на территориях береговой линии и водоохранных зон 0-2
- Граница зоны ограничения использования земельных участков и объектов капитального строительства на территориях, подверженных риску возникновения чрезвычайных ситуаций природного и техногенного характера и воздействия их последствий 0-5
- Границы охранных зон теплосети по данным ЕГРН

1-2024-ПМ									
Проект по внесению изменений в проект планировки и проект межевания территории 16А микрорайона (внесение изменений в проект)									
Изм.	Кол. уч.	Лист	№ док.	Подп.	Дата		Стадия	Лист	Листов
						Проект межевания Материалы по обоснованию Схема зон с особыми условиями использования территории		3	3
Исполнитель Гаар Г.В. 02.2024						Масштаб 1:1000	ООО "Материалстройсервис" г. Бийск		