


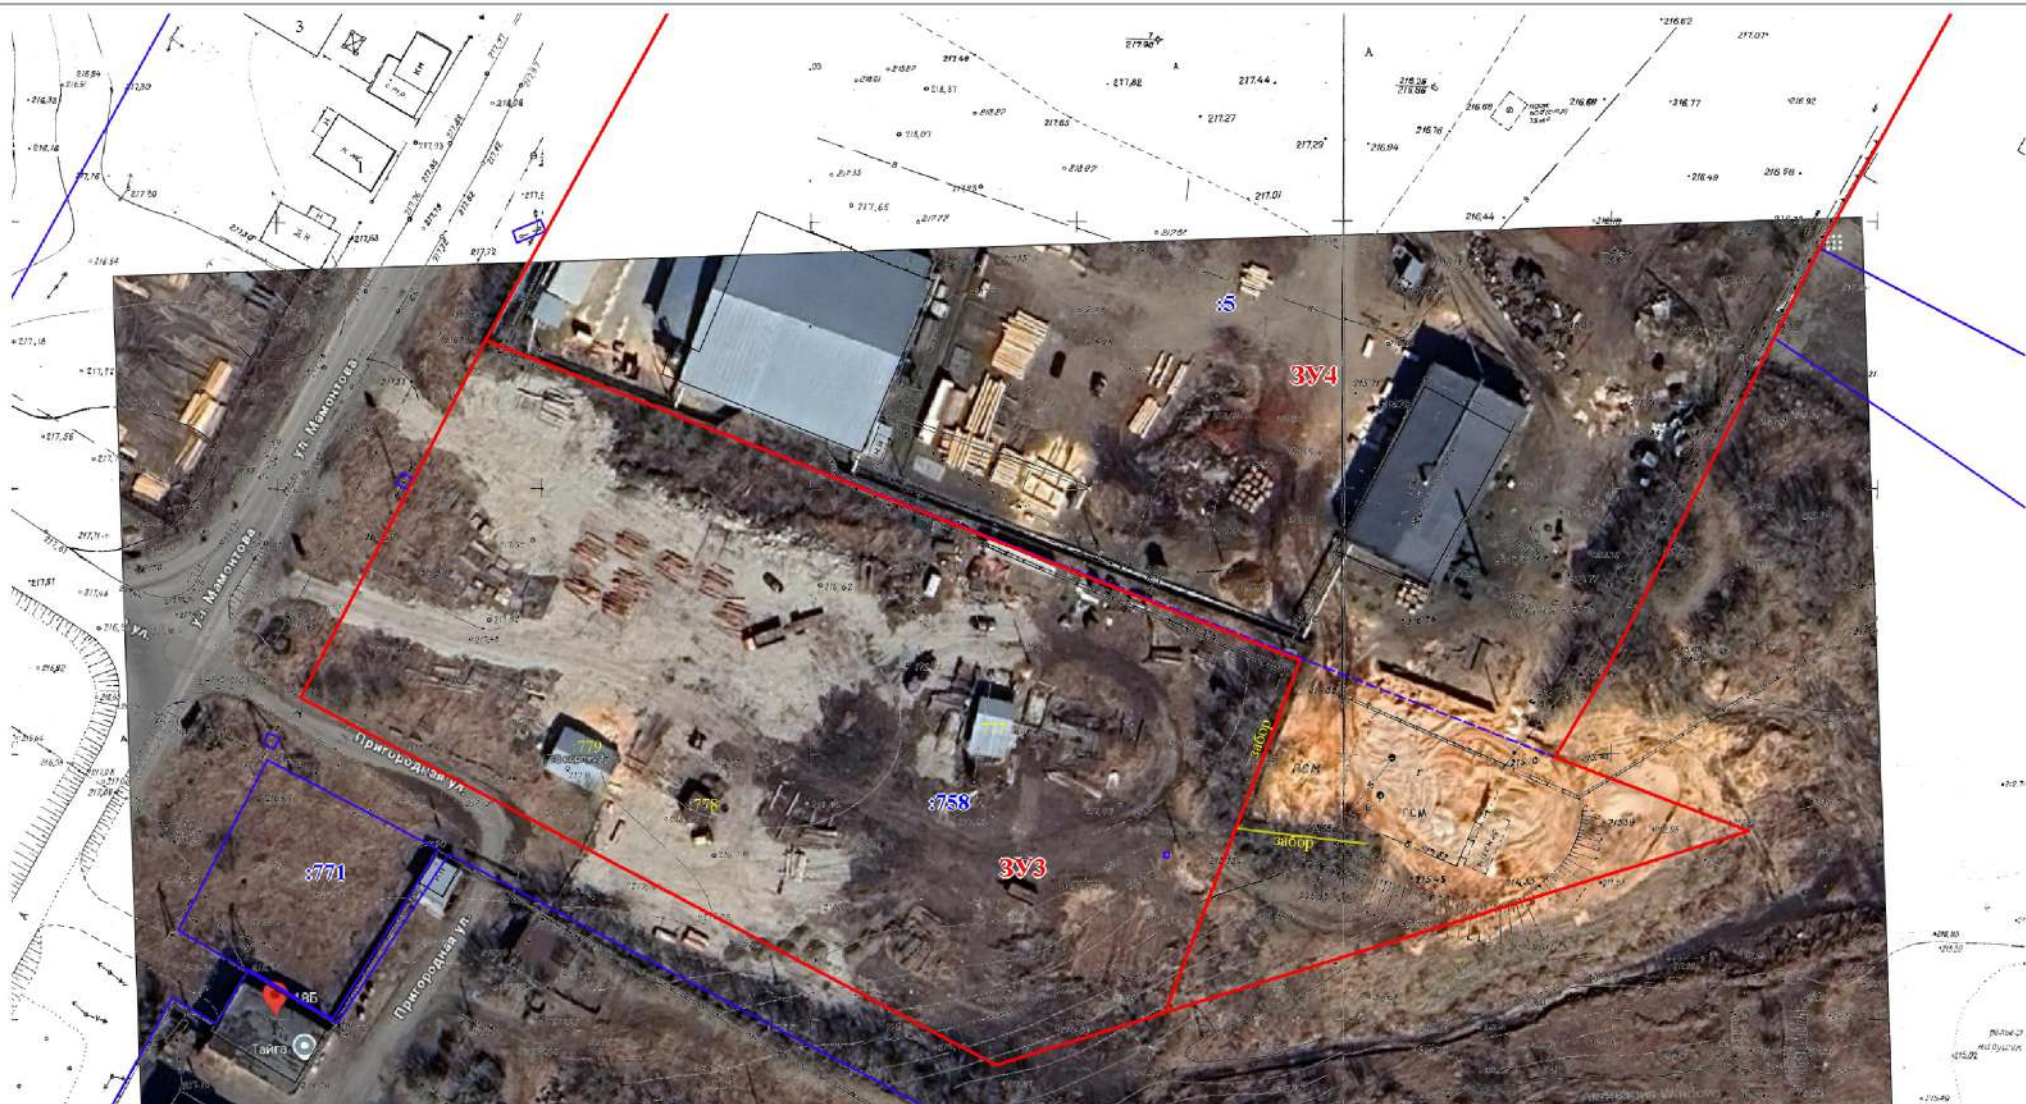

Масштаб 1:1000

						10426- ПМТ.ГЧ			
						ПРОЕКТ ВНЕСЕНИЯ ИЗМЕНЕНИЙ В ПРОЕКТ МЕЖЕВАНИЯ ТЕРРИТОРИИ, расположенной в границах: западная граница территориальной зоны СН-3 (подзона для размещения отходов производства), северная граница СНТ «Олеумицко», ул. Ефима Мамонтова			
Изм	Колуч	Лист	№док.	Подп.	Дата	Основная часть	Стадия	Лист	Листов
Директор		Курасова Е.А.			08.26		П	1	2
Инженер		Чикова Н.И.			08.26	Основной чертеж и чертеж красных линий, выноска 2	ООО «Межа», г. Бийск		
Н.контр.		Курасова Е.А.			08.26				