


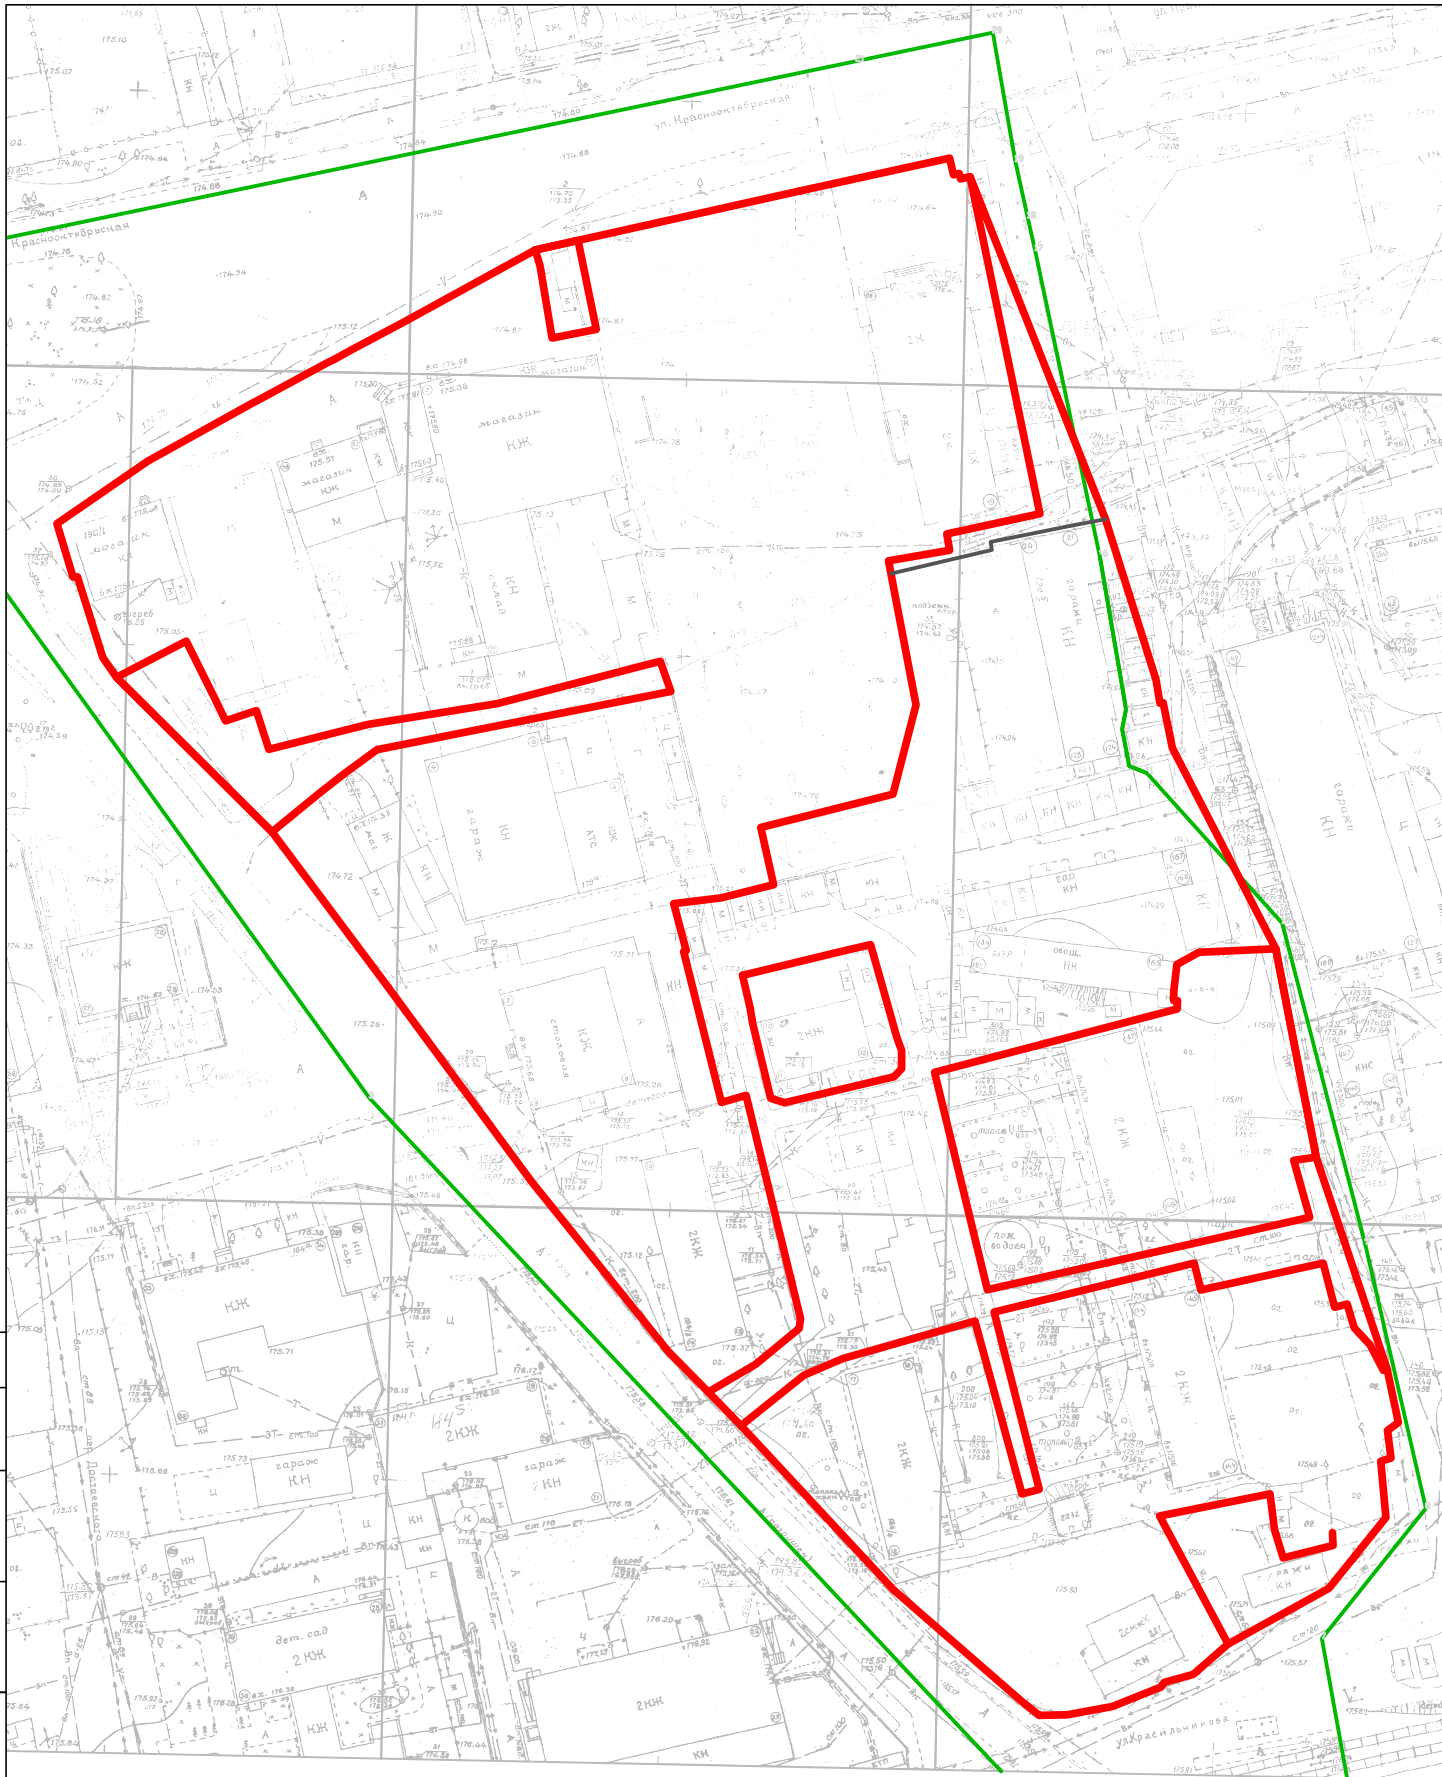

Условные обозначения

- Границы кадастрового квартала
- Красные линии
- Проектируемые красные линии

1-2026-ПМ

Внесение изменений в проект межевания территории, расположенной в границах кадастрового квартала 22:65:017309

Изм.	Кол. уч.	Лист	№ док.	Подпись	Дата	Основная часть	Стадия	Лист	Листов
							П	2	2
Исполнитель	Гаар Г.В.			06.2026		Чертеж красных линий	ИП Гаар Г.В. г. Бийск		
						Масштаб 1:1000			

Согласовано

Взам. инв. №
Подпись и дата
Инв. № подл.