


Фрагмент № 223 - ул. Революции
Масштаб 1:500

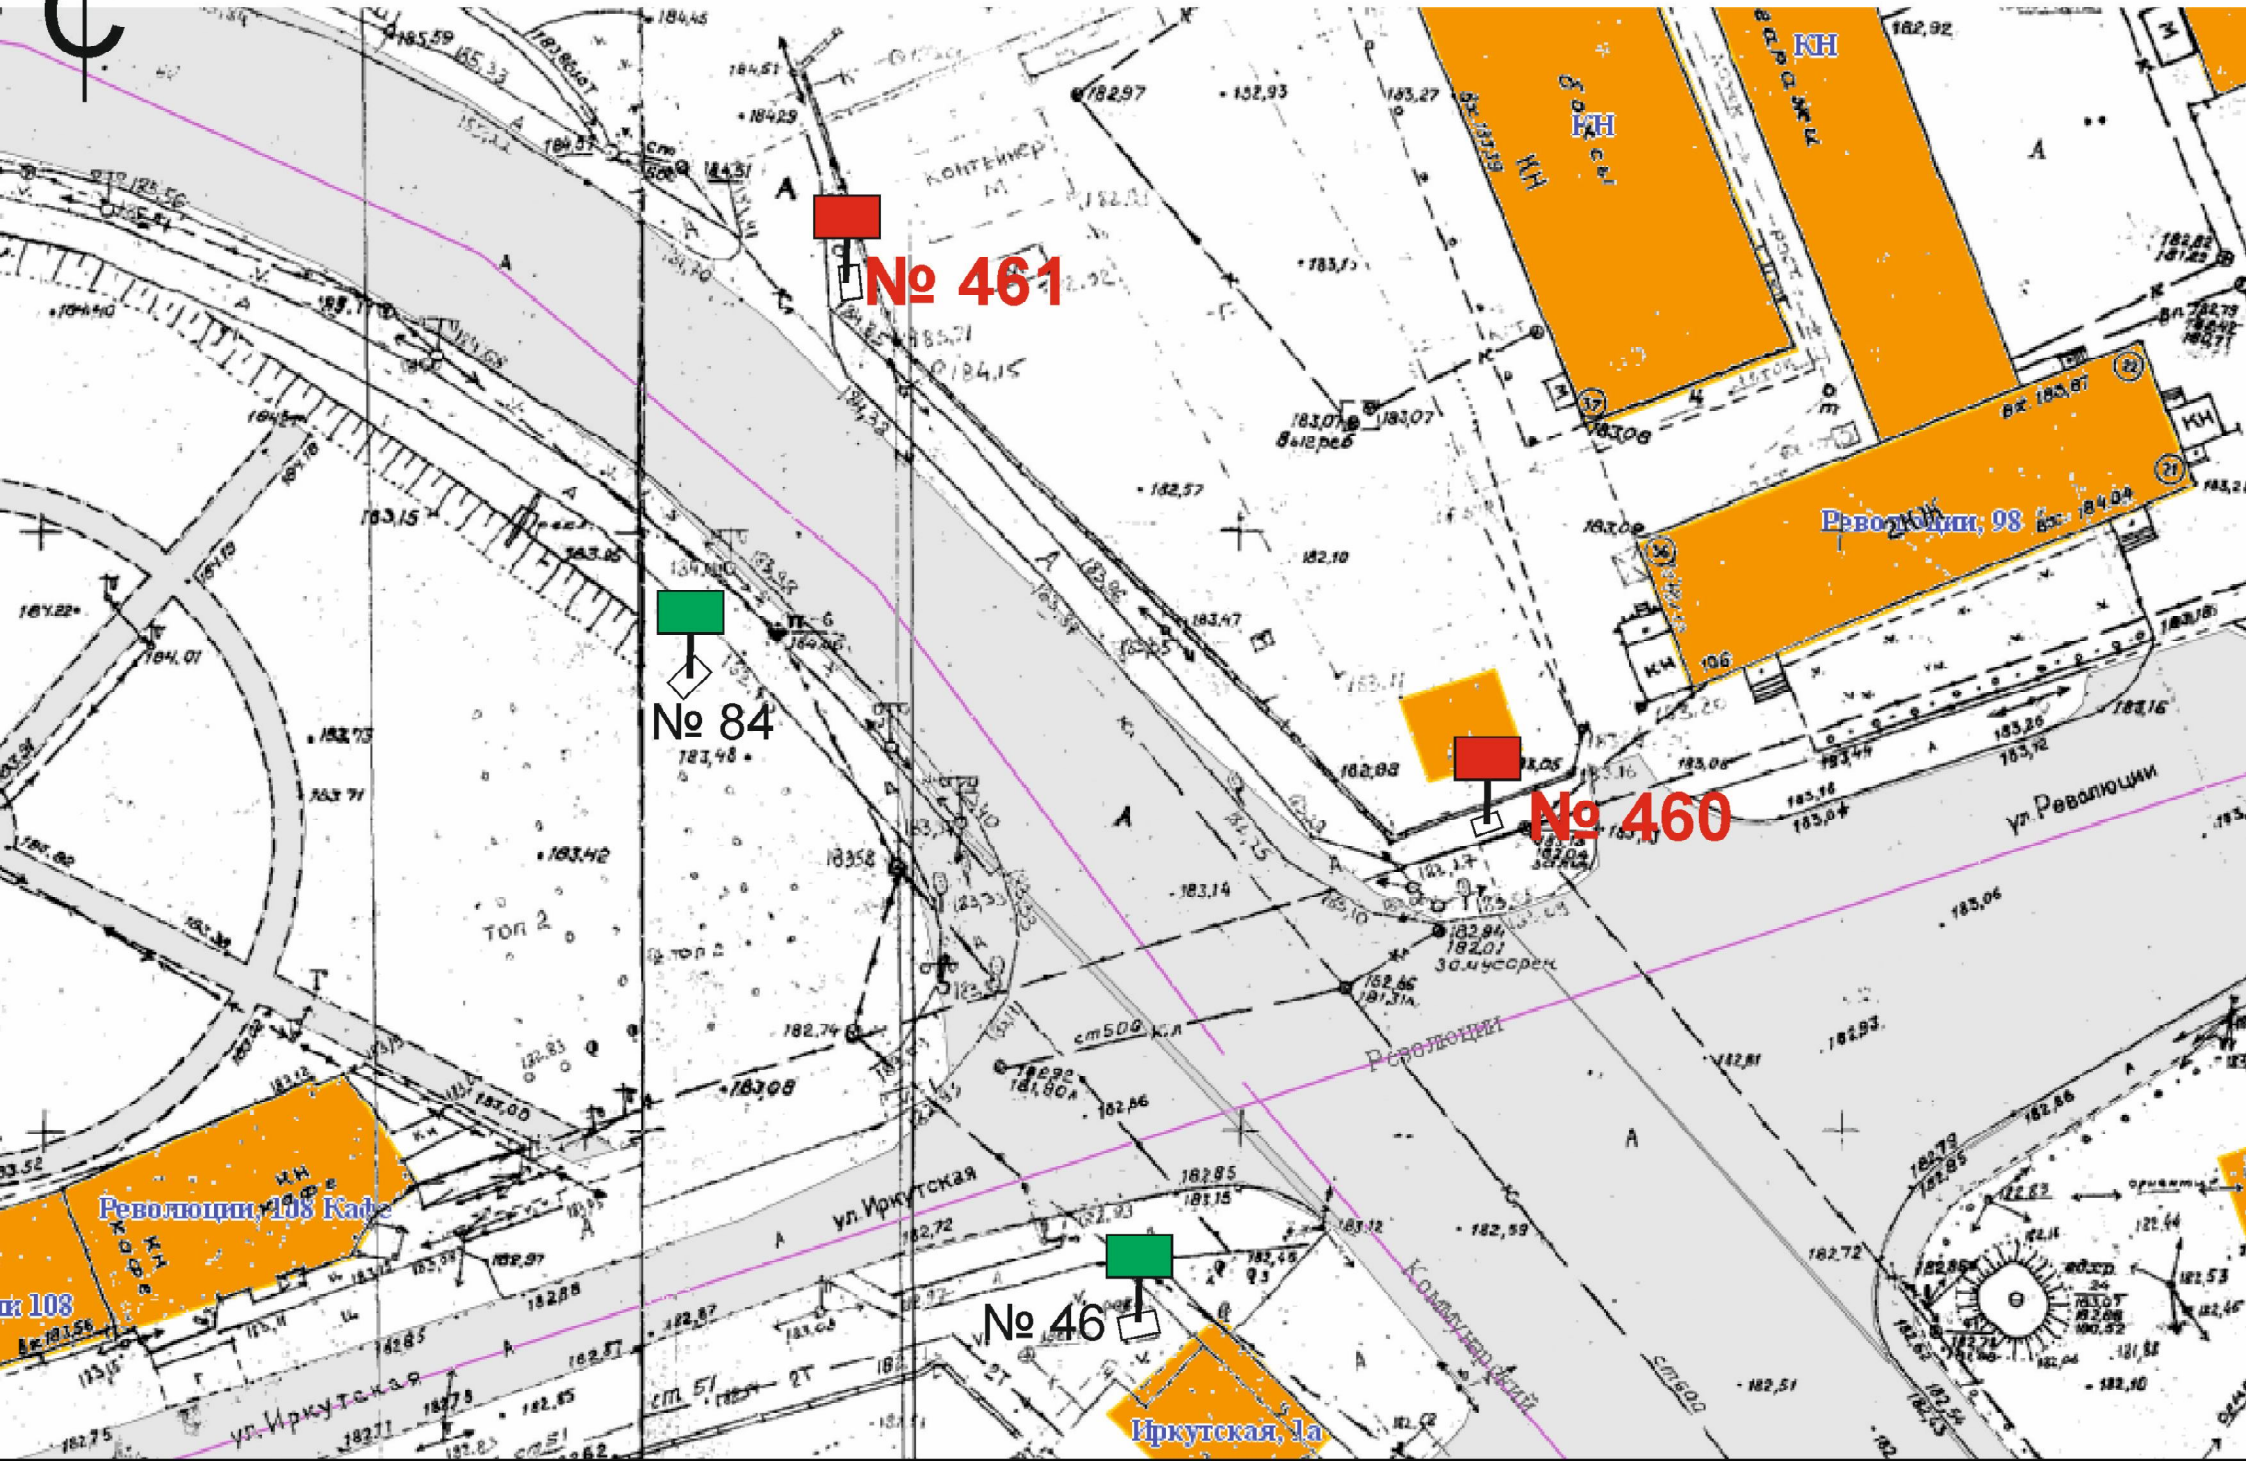

№ 461

№ 84

№ 460

№ 46

Революции, 108 Каде

№ 108

Революции, 98

Иркутская, 1а

КОНТЕЙНЕР М.

Выгреб

Зачислен

ТОР 2

