


Условные обозначения

- Границы земельных участков по данным ЕГРН
- Существующие здания
- Объекты незавершенного строительства
- границы проектируемых участков
- Жилые здания, утвержденные Ранее в проекте
- Строящиеся здания
- Объекты капитального строительства, планируемые к размещению

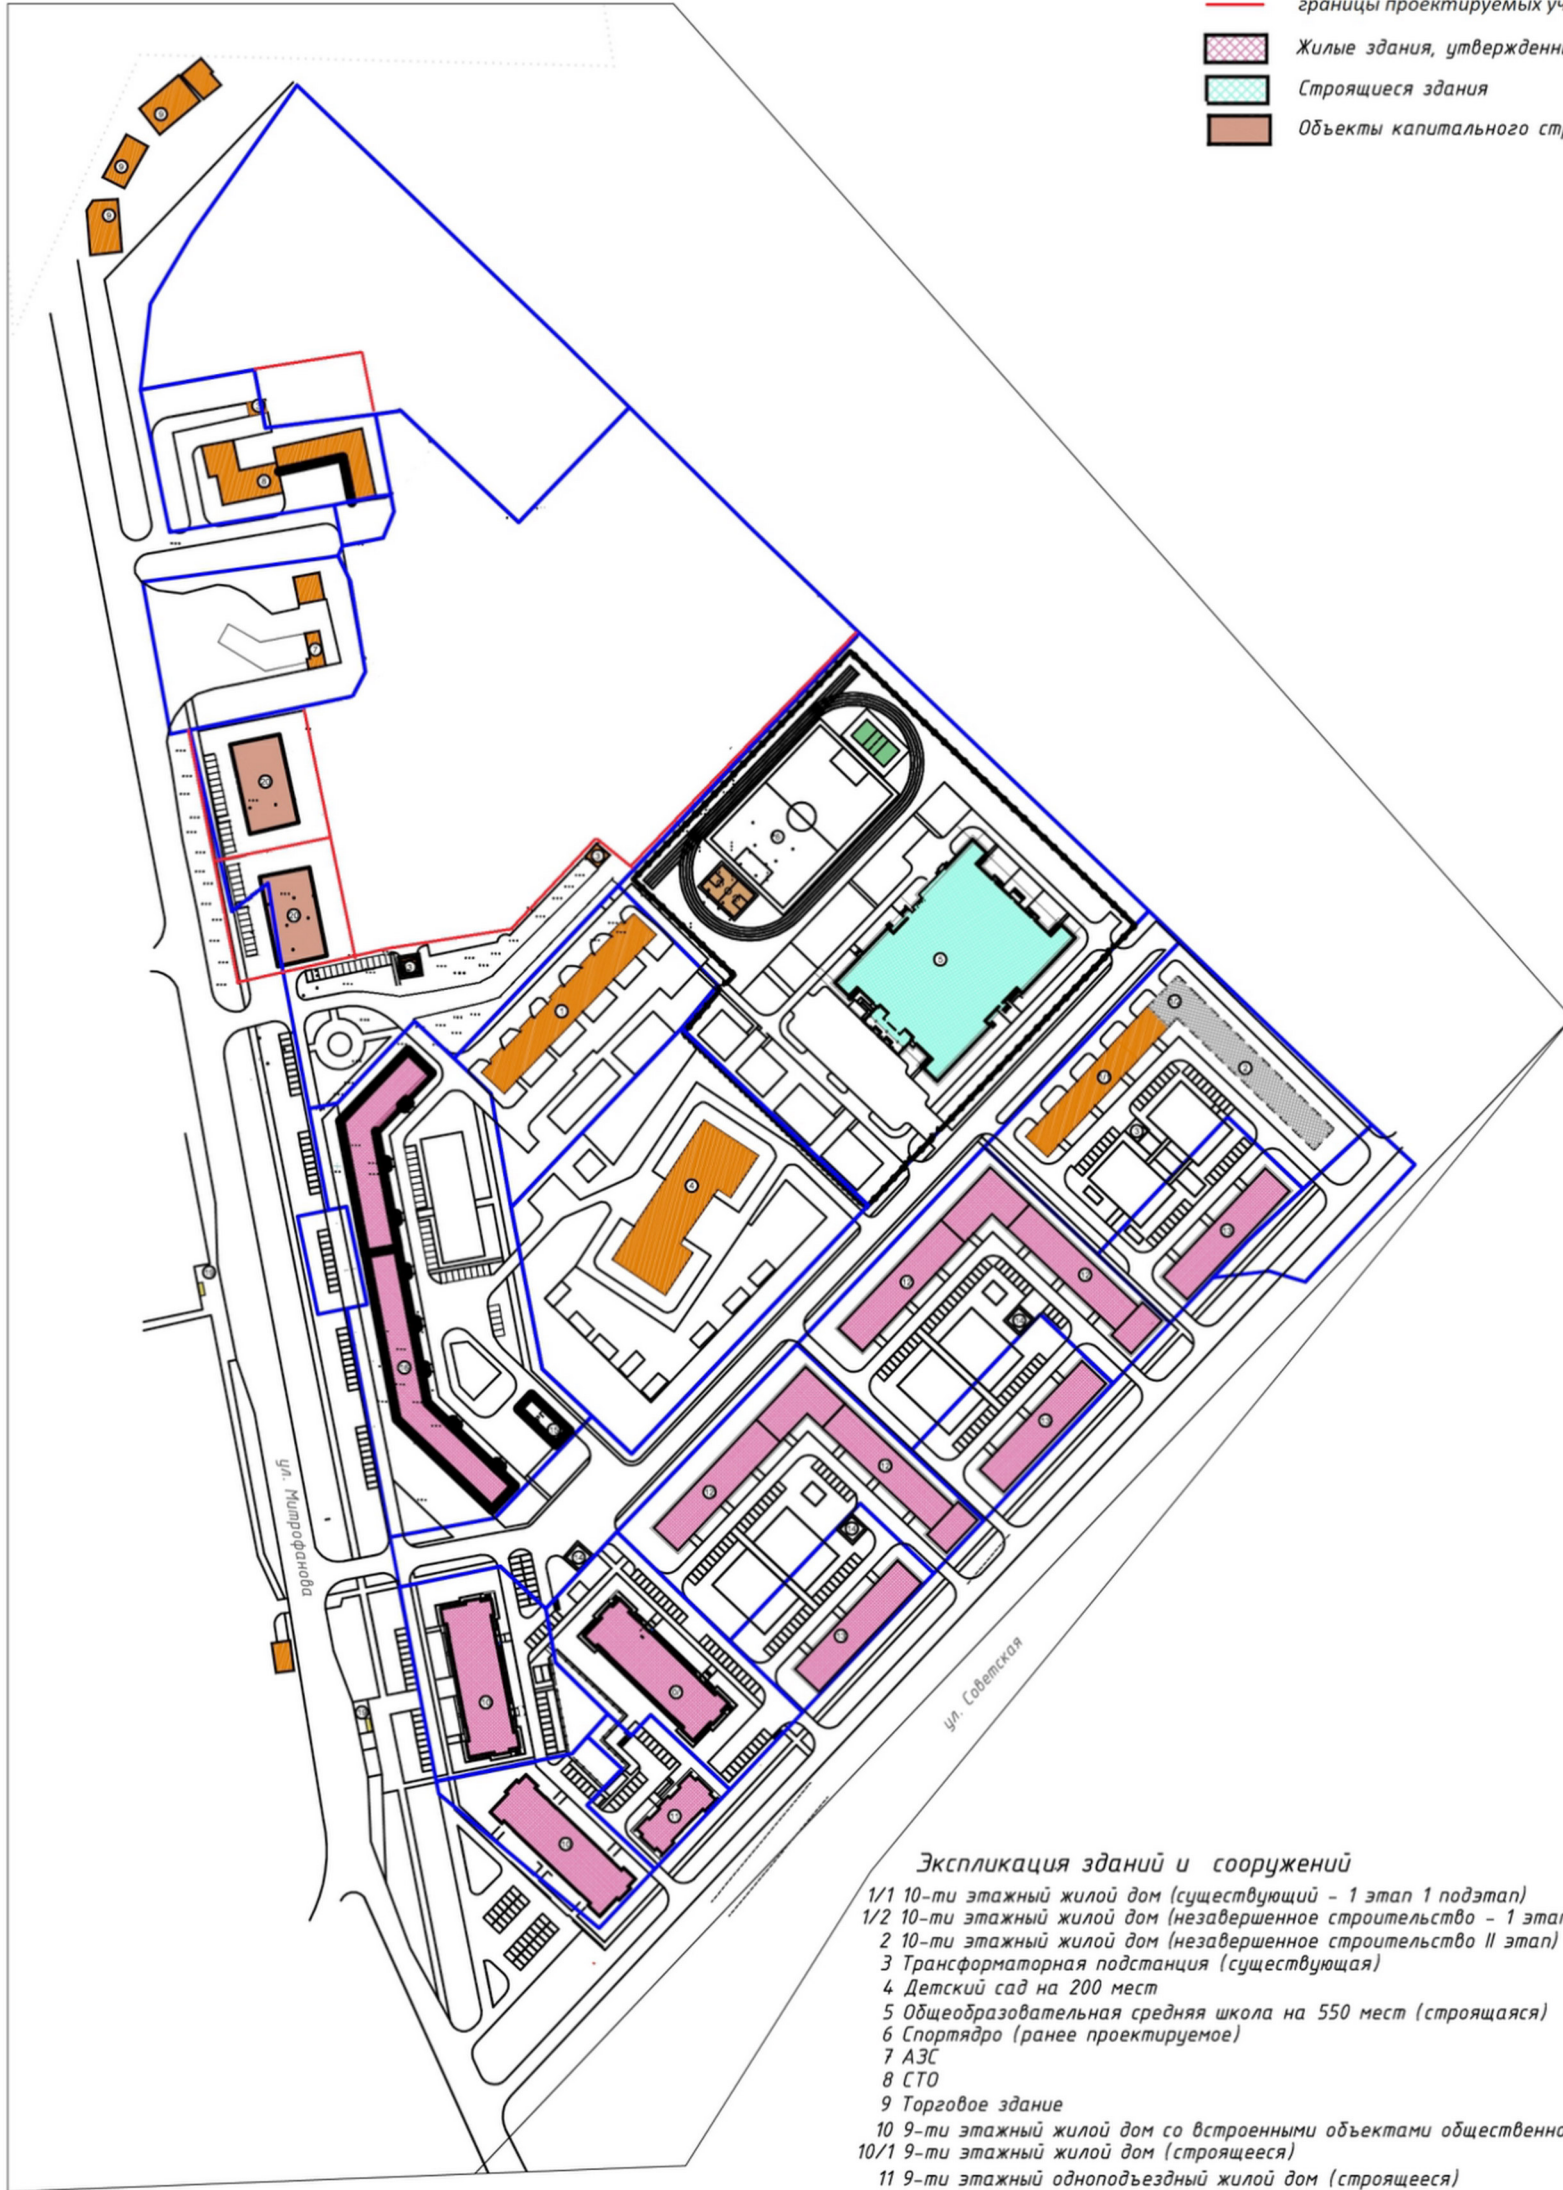

Экспликация зданий и сооружений

- 1/1 10-ти этажный жилой дом (существующий - 1 этап 1 подэтап)
- 1/2 10-ти этажный жилой дом (незавершенное строительство - 1 этап II подэтап)
- 2 10-ти этажный жилой дом (незавершенное строительство II этап)
- 3 Трансформаторная подстанция (существующая)
- 4 Детский сад на 200 мест
- 5 Общеобразовательная средняя школа на 550 мест (строящаяся)
- 6 Спортядро (ранее проектируемое)
- 7 АЭС
- 8 СТО
- 9 Торговое здание
- 10 9-ти этажный жилой дом со встроенными объектами общественного назначения (строящаяся)
- 10/1 9-ти этажный жилой дом (строящаяся)
- 11 9-ти этажный одноподъездный жилой дом (строящаяся)
- 12 10-ти этажный жилой дом с пристроенными объектами общественного назначения (ранее проектируемое)
- 13 10-ти этажный жилой дом (ранее проектируемое)
- 14 Трансформаторная подстанция (ранее проектируемое)
- 15 Распределительный пункт (ранее проектируемое)
- 16 10-ти этажный жилой дом со встроенными помещениями общественного назначения (ранее проектируемое)
- 19 Остановка общественного транспорта
- 20 Торговые центры (проектируемые)

						6323-ПП и ПМТ.ГЧ			
						ПРОЕКТ ВНЕСЕНИЯ ИЗМЕНЕНИЙ В ПРОЕКТ ПЛАНИРОВКИ И ПРОЕКТ МЕЖЕВАНИЯ территории 16А микрорайона			
Изм.	Кол. уч.	Лист	№ док.	Подп.	Дата	Проект планировки Основная часть	Стадия	Лист	Листов
Директор		Курасова Е.А.			07.24		П	1	1
Инженер		Чикова Н.И.			07.24				
Н. контр.		Курасова Е.А.			07.24	Основной чертеж М 1:3000	ООО "Межа", г. Бийск		