


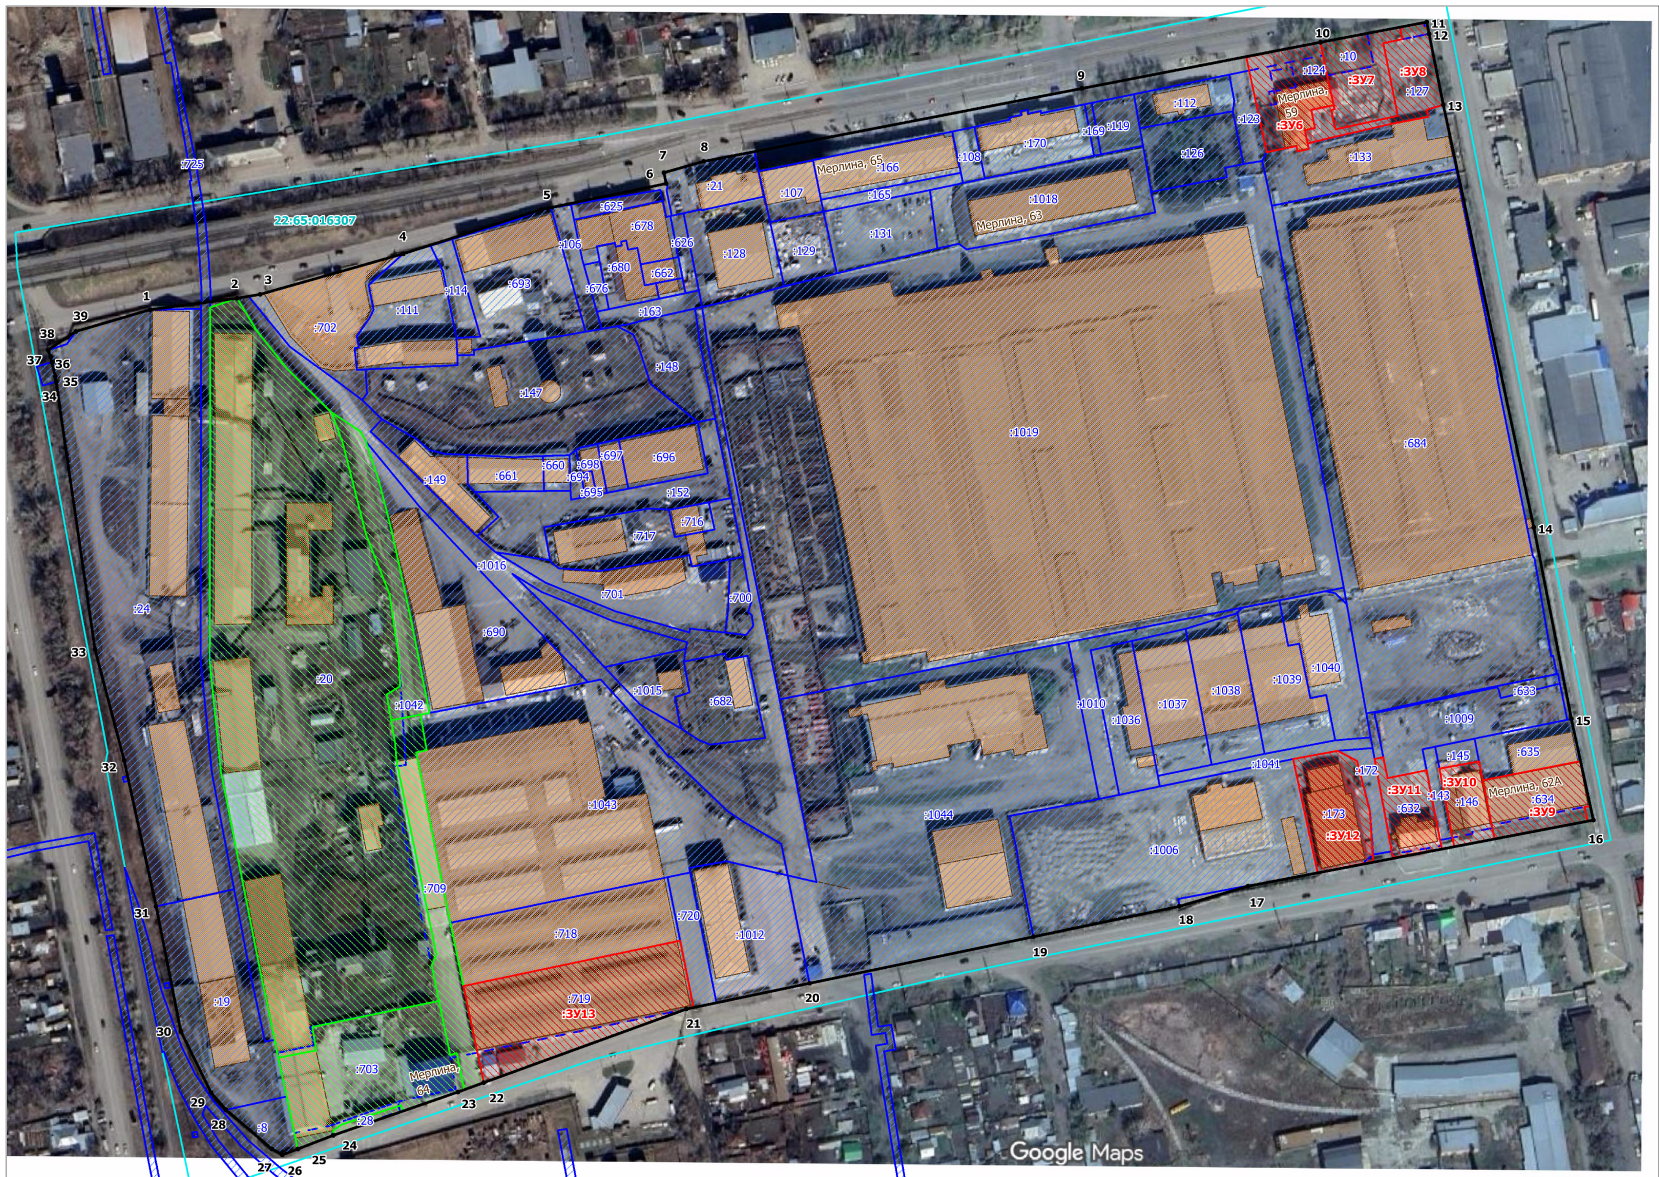

- устанавливаемые красные линии
- здания, сооружения
- кадастровые кварталы
- границы земельных участков по данным ЕГРН
- границы неизменяемых земельных участков по данным ЕГРН
- границы уточняемых земельных участков
- границы образуемых земельных участков

Масштаб 1 : 2000

						9326-ПМТ.ГЧ			
						ПРОЕКТ МЕЖЕВАНИЯ территории, расположенной в границах ул. Имени Героя Советского Союза Трофимова, ул. Петра Мерлина, пер. Спичечный, ул. Василия Щадрина			
Изм.	Кол.уч.	Лист	№ док.	Подп.	Дата	Основная часть	Стадия	Лист	Листов
Директор		Курасова Е.А.			02.26		П	1	1
Инженер		Чикова Н.И.			02.26				
Н.контр.		Курасова Е.А.			02.26	Основной чертёж и чертёж красных линий	ООО "Межа", г. Бийск		