


Согласовано				

Взам. инв. №

Подпись и дата

ИНВ. № подл.

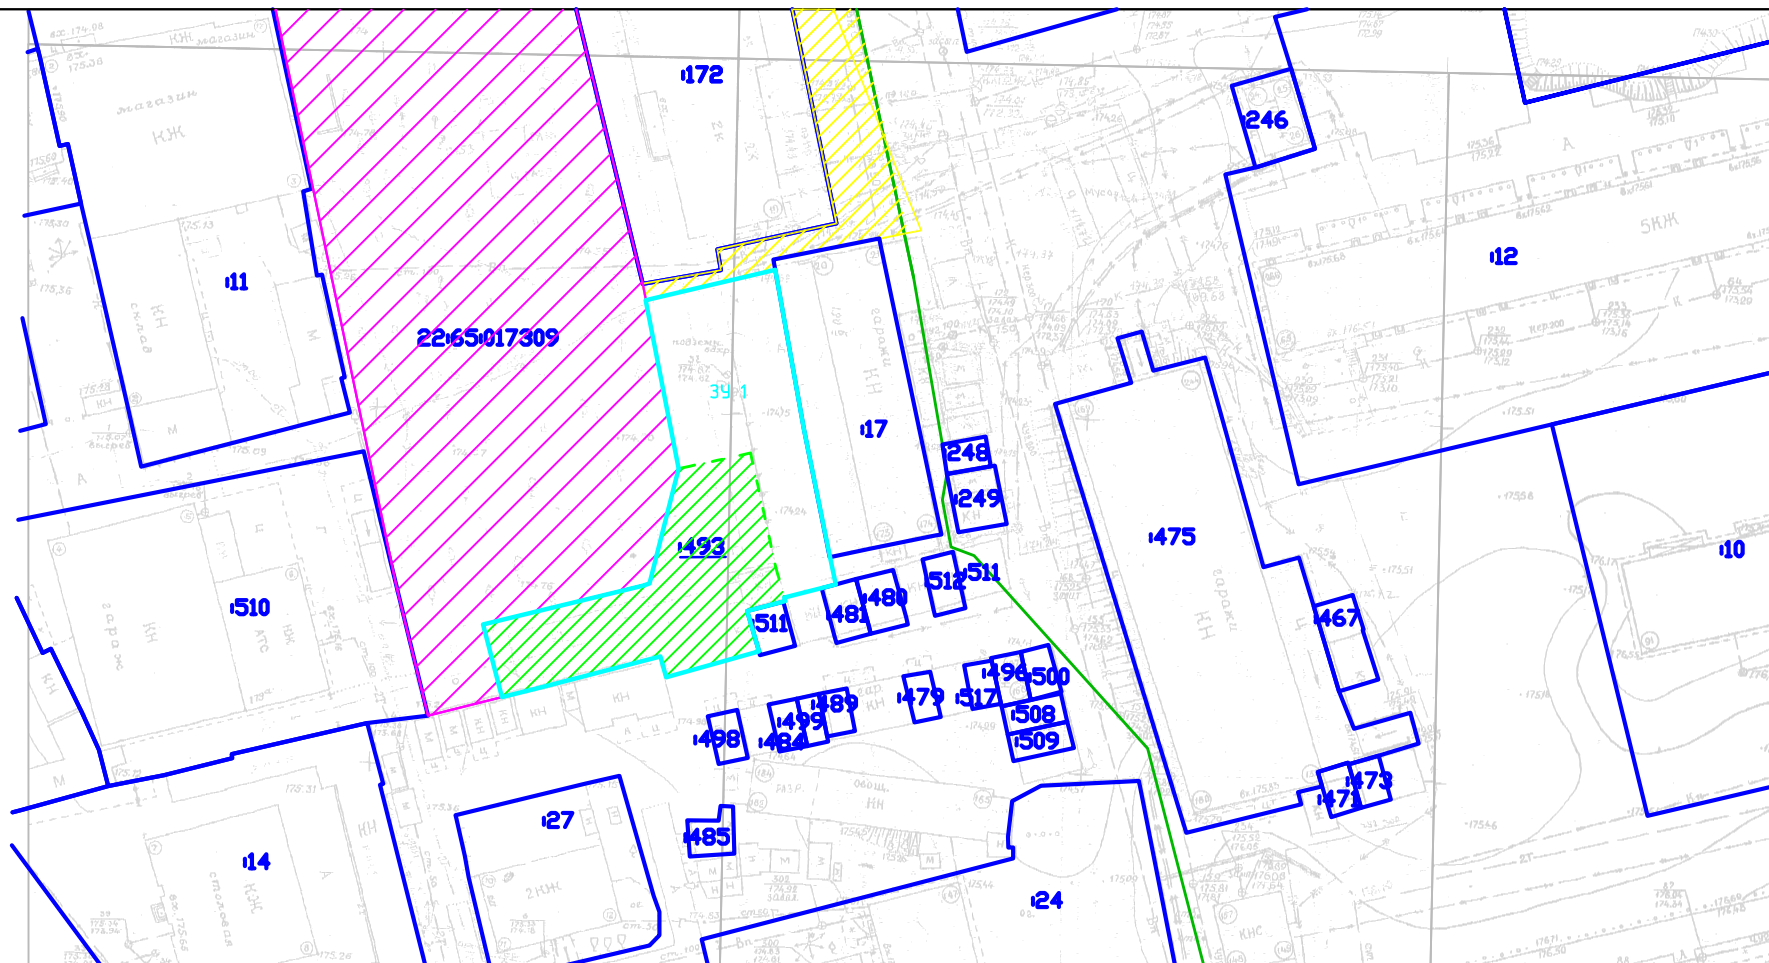

Условные обозначения

- | | |
|---|--|
|  | Границы земельных участков по данным ЕГРН |
| 493 | Обозначение кадастрового номера земельного участка |
|  | Границы кадастрового квартала |
|  | Границы земельного участка по Схеме |
|  | Границы образуемого земельного участка |
|  | Границы изменяемого земельного участка |
|  | Земли общего пользования |

1-2026-ПМ

Внесение изменений в проект межевания территории,
расположенной в границах кадастрового квартала
22:65:017309

1-2026-ПМ									
						Внесение изменений в проект межевания территории, расположенной в границах кадастрового квартала 22:65:017309			
Изм.	Кол. уч.	Лист	№ док.	Подпись	Дата	Основная часть	Стадия	Лист	Листов
							П	1	2
Исполнитель		Гаар Г.В.			06.2026	Основной чертеж Масштаб 1:1000	ИП Гаар Г.В. г. Бийск		