


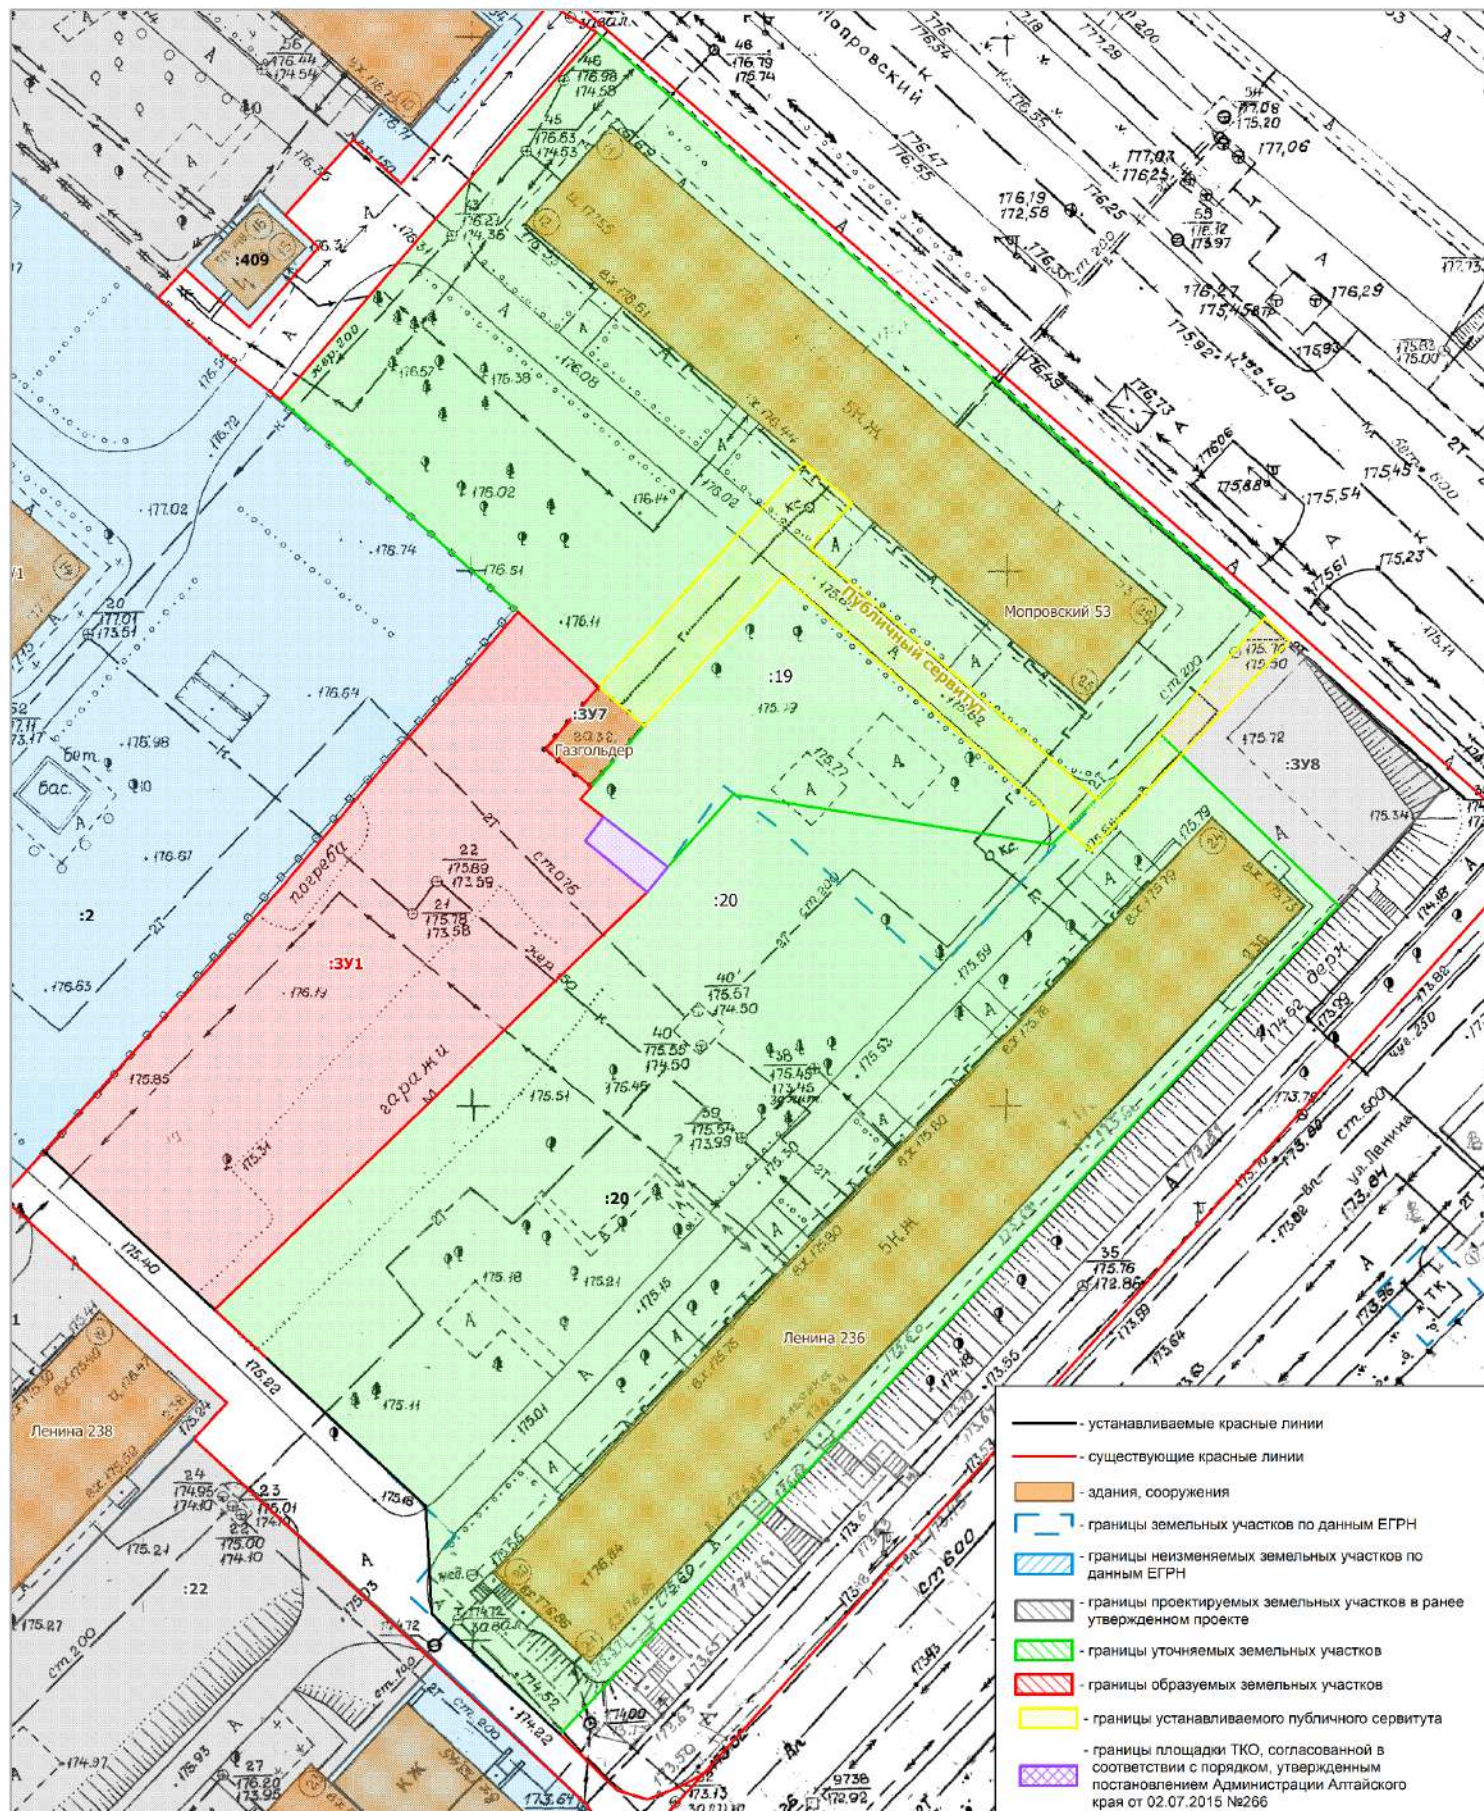

Масштаб 1 : 500

8125-ПМТ.ГЧ

ПРОЕКТ ВНЕСЕНИЯ ИЗМЕНЕНИЙ В ПРОЕКТ МЕЖЕВАНИЯ территории, расположенной в границах кадастрового квартала 22:65:016202

Изм.	Кол.уч.	Лист	№ док.	Подп.	Дата
Директор		Курасова Е.А.			01.25
Инженер		Чикова Н.И.			01.25
Н.контр.		Курасова Е.А.			01.25

Основная часть

Стадия	Лист	Листов
П	1	1

Основной чертеж и чертеж красных линий

ООО "Межа", г. Бийск