


- границы существующего элемента планировочной структуры, границы проектируемой территории (совпадают)
- границы земельных участков по данным ЕГРН
- границы зон с особыми условиями использования территории (зоны охраны объектов культурного наследия)
- границы зон с особыми условиями использования территории (охранные зоны электрических сетей)
- границы зон с особыми условиями использования территории (охранные зоны тепловых сетей)

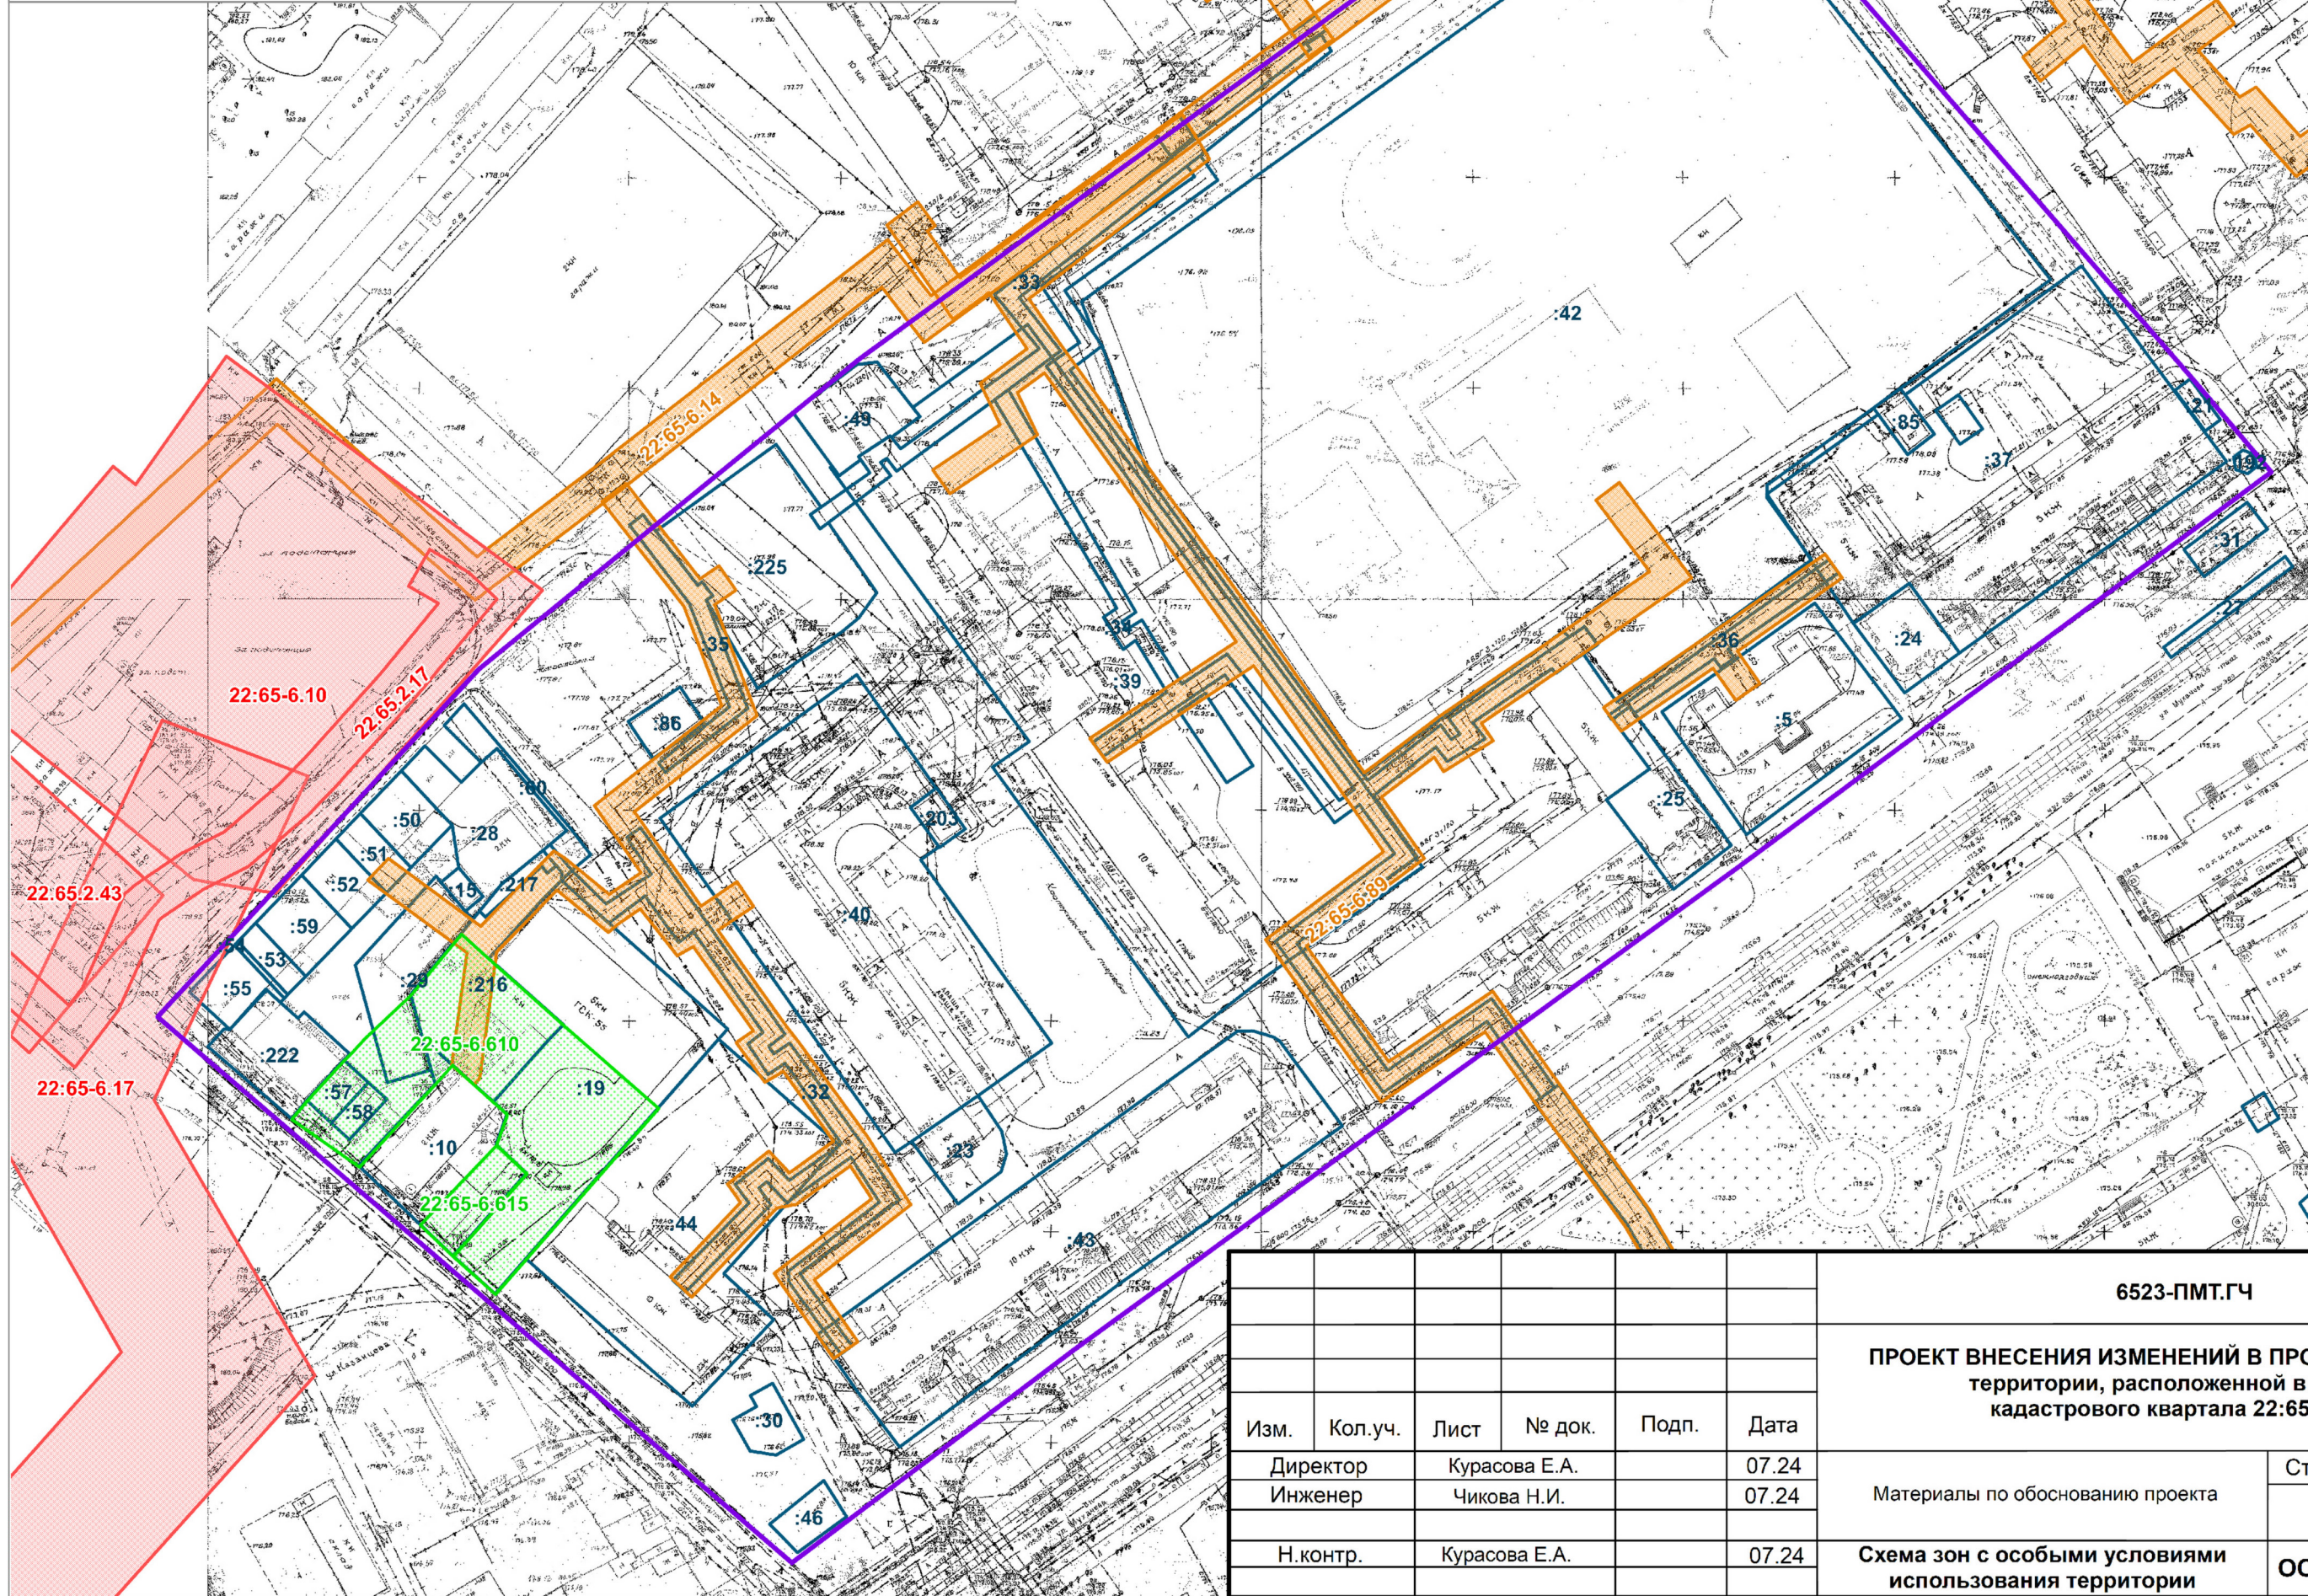

						6523-ПМТ.ГЧ		
						ПРОЕКТ ВНЕСЕНИЯ ИЗМЕНЕНИЙ В ПРОЕКТ МЕЖЕВАНИЯ территории, расположенной в границах кадастрового квартала 22:65:016108		
Изм.	Кол.уч.	Лист	№ док.	Подп.	Дата	Материалы по обоснованию проекта		
Директор					07.24			
Инженер					07.24	ООО "Межа", г. Бийск		
Н.контр.					07.24			
Схема зон с особыми условиями использования территории						Стадия	Лист	Листов
						П	3	3