


Условные обозначения

- граница элемента планировочной структуры совпадающего с границей территории в отношении которой подготовлен проект межевания
- граница образуемого земельного участка ЗУ1
- граница образуемого земельного участка ЗУ2
- границы земельных участков внесенных в ЕГРН
- :3** - кадастровый номер земельного участка
- :ЗУ1** - условный номер образуемого земельного участка
- граница кадастрового квартала
- граница красных линий

Примечания:

Зоны действия публичных сервитутов отсутствуют
Система координат МСК-22

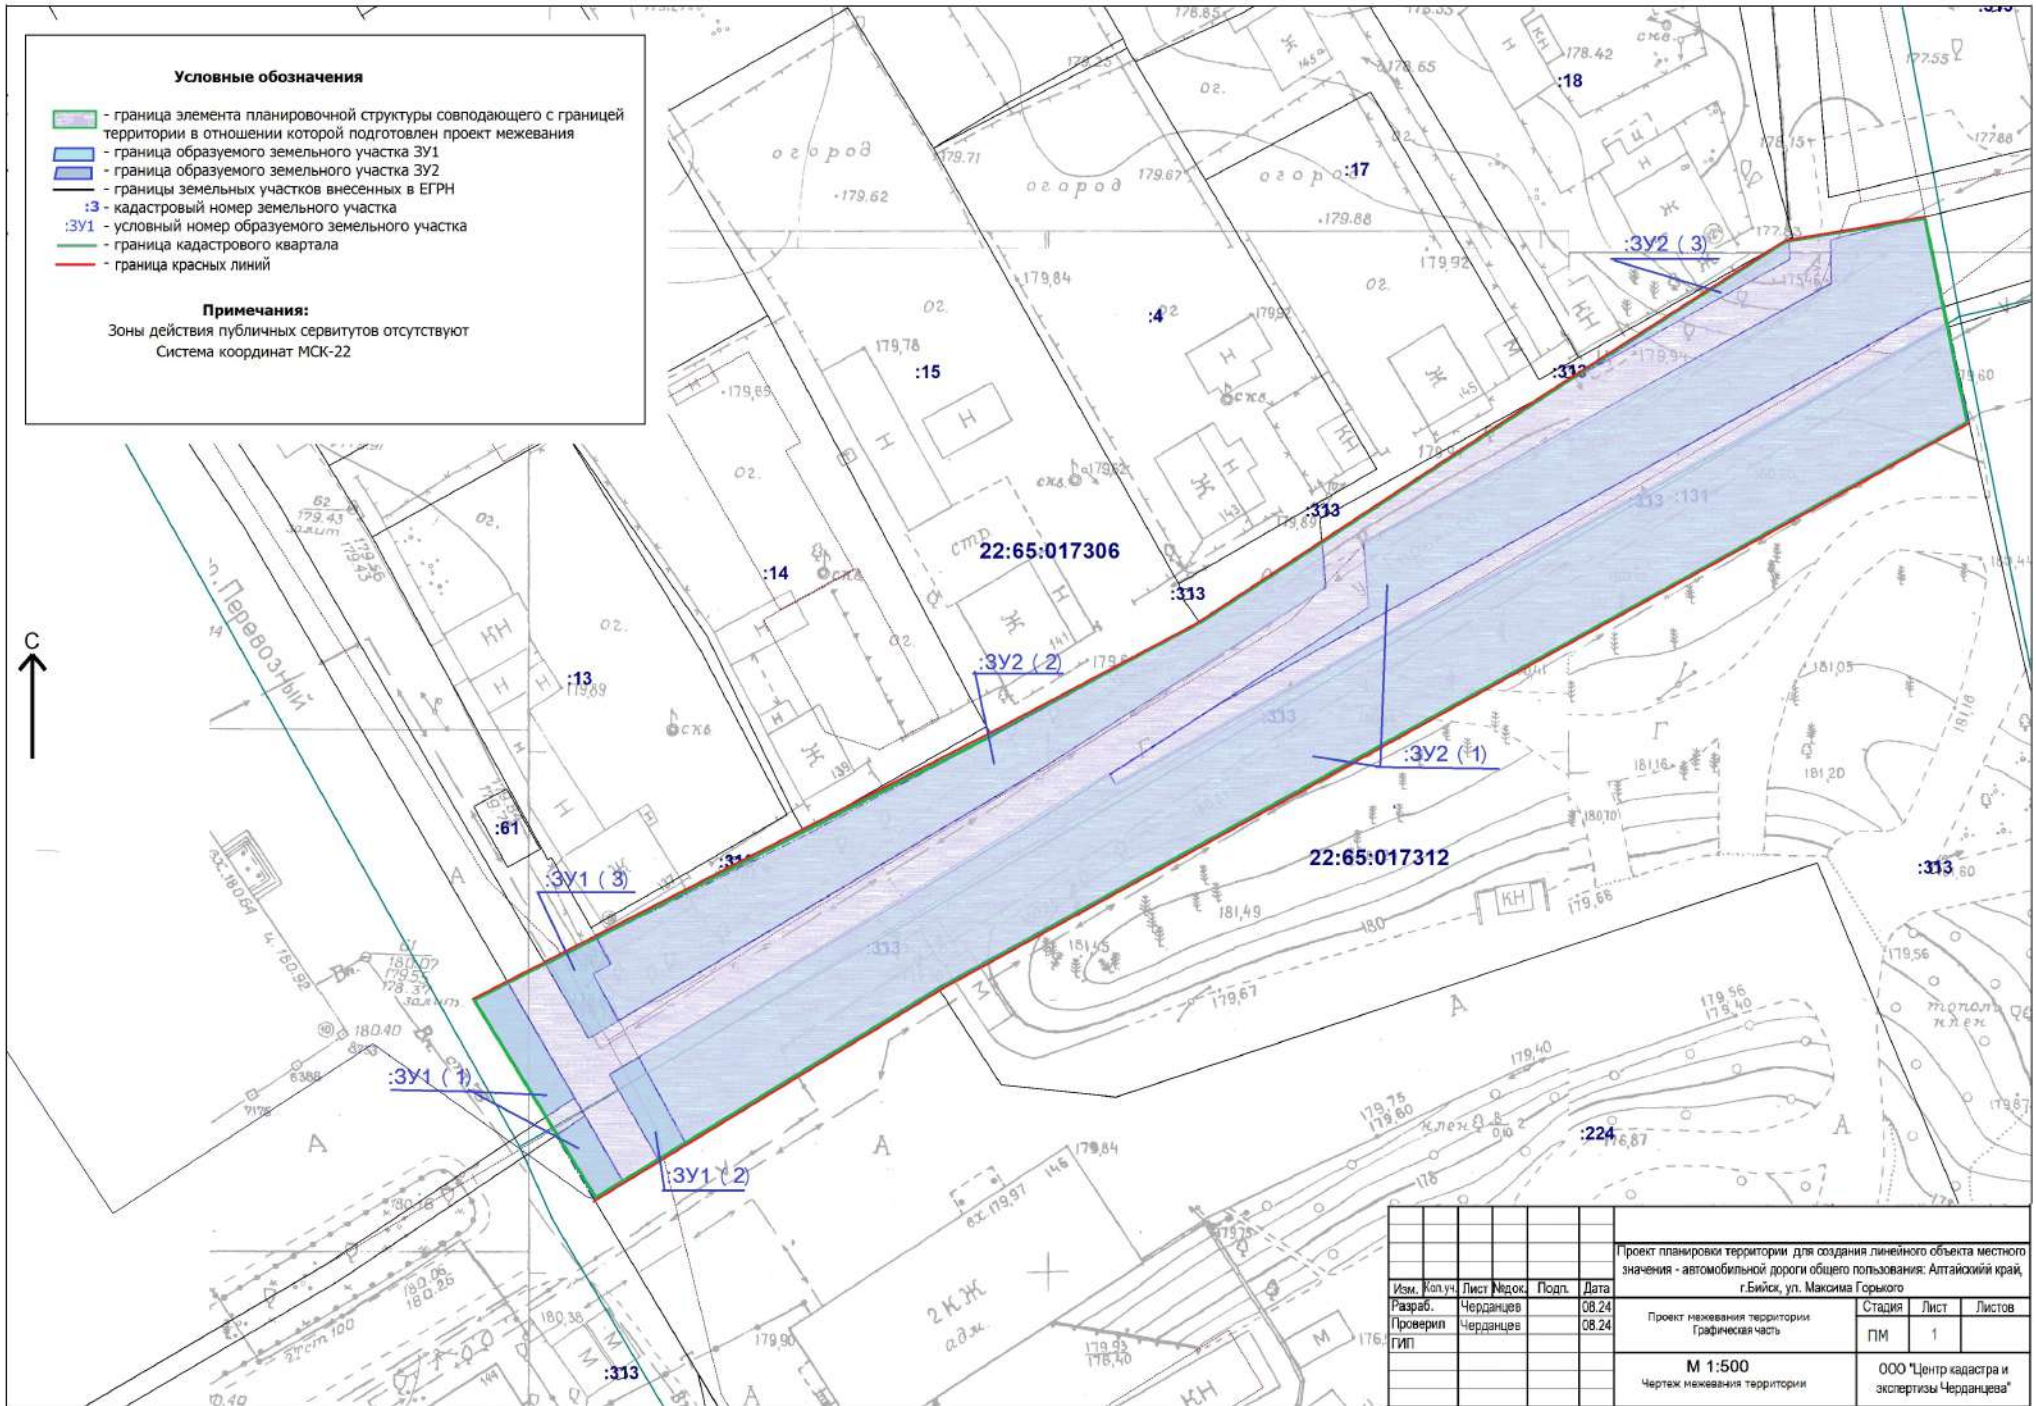

					Проект планировки территории для создания линейного объекта местного значения - автомобильной дороги общего пользования: Алтайский край, г.Бийск, ул. Максима Горького				
Изм.	Коп.уч.	Лист	Подк.	Подп.	Дата	Проект межевания территории Графическая часть	Стадия	Лист	Листов
		Черданцев			08.24		ПМ	1	
Проверил		Черданцев			08.24				
ГИП									
						М 1:500		ООО "Центр кадастра и экспертизы Черданцева"	
						Чертеж межевания территории			