


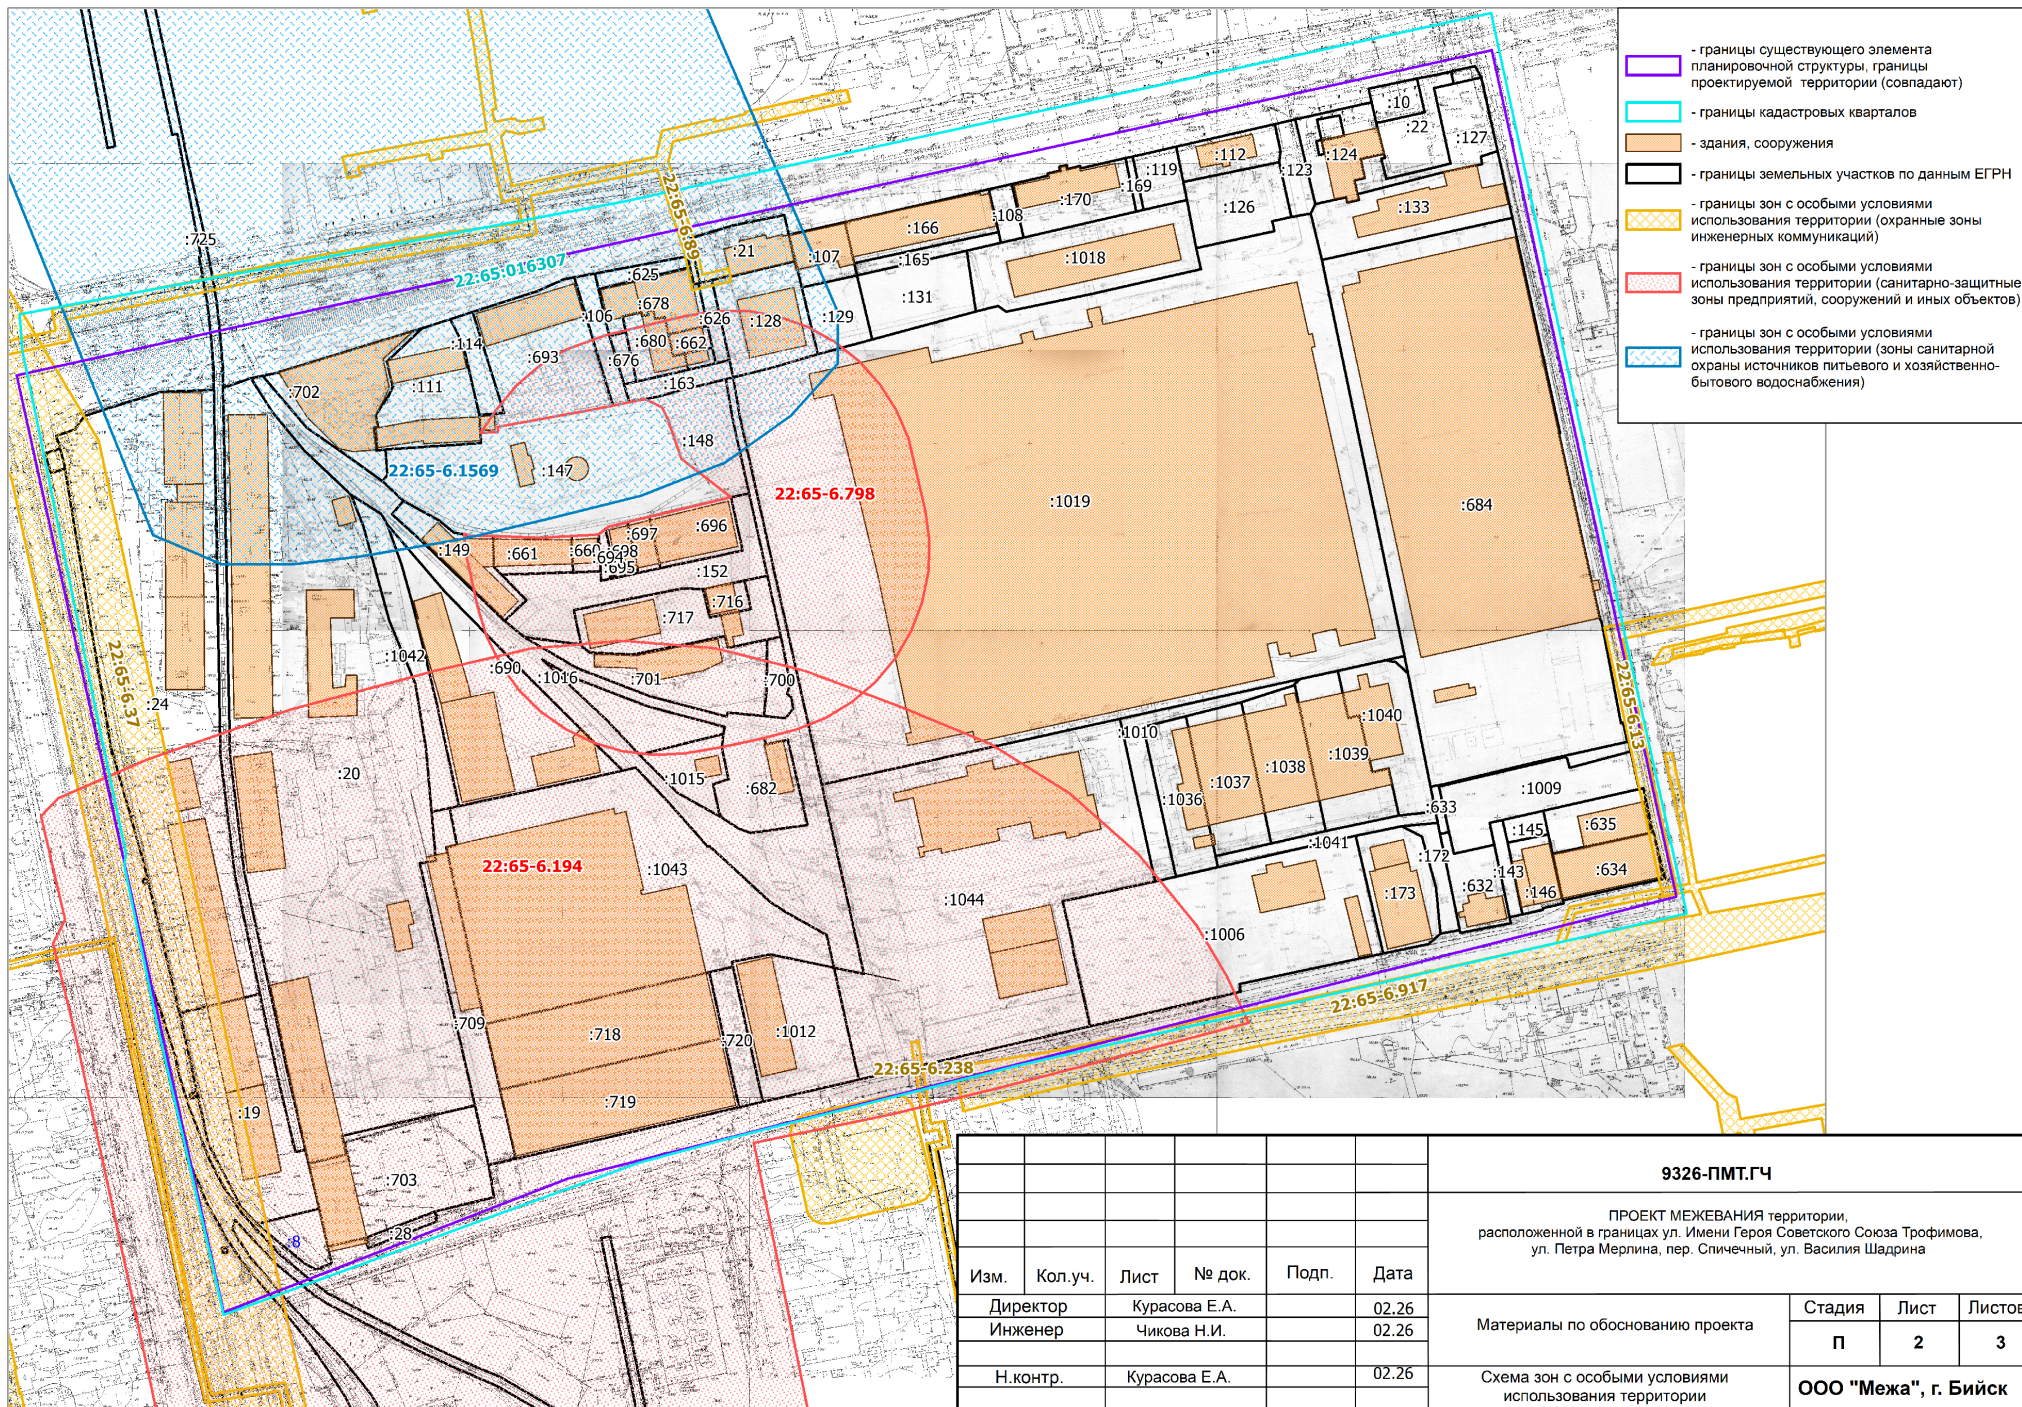

Изм.	Кол.уч.	Лист	№ док.	Подп.	Дата
	Директор	Курасова Е.А.			02.26
	Инженер	Чикова Н.И.			02.26
	Н.контр.	Курасова Е.А.			02.26

9326-ПМТ.ГЧ			
ПРОЕКТ МЕЖЕВАНИЯ территории, расположенной в границах ул. Имени Героя Советского Союза Трофимова, ул. Петра Мерлина, пер. Спичечный, ул. Василия Шадрина			
Материалы по обоснованию проекта	Стадия	Лист	Листов
	П	2	3
Схема зон с особыми условиями использования территории	ООО "Межа", г. Бийск		