
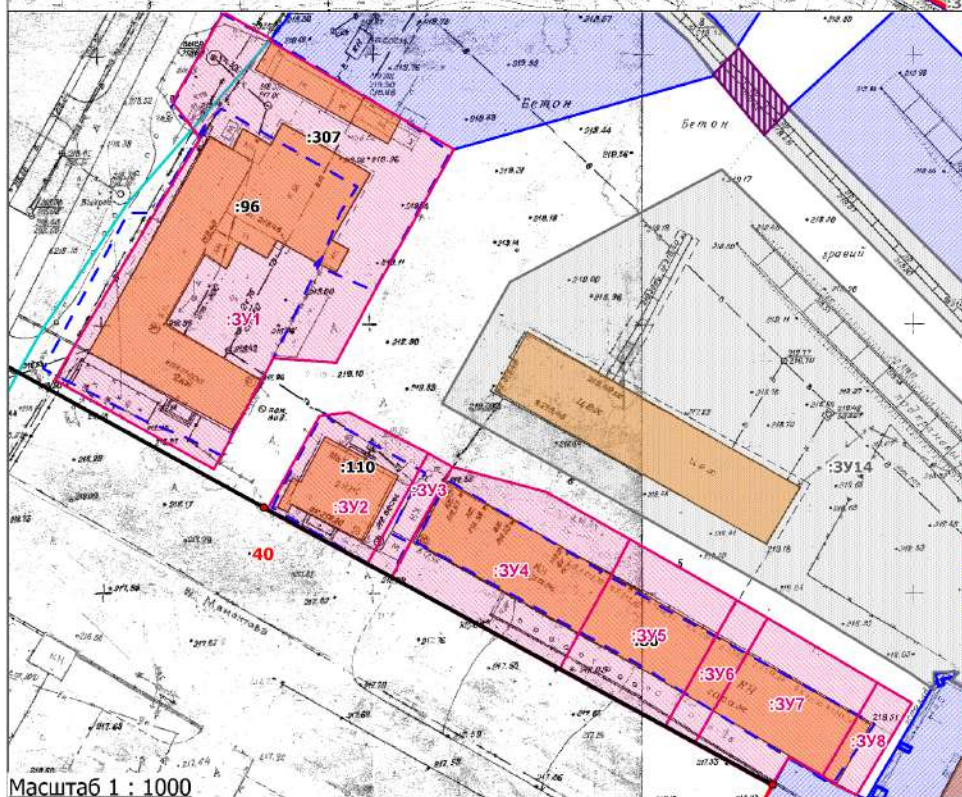


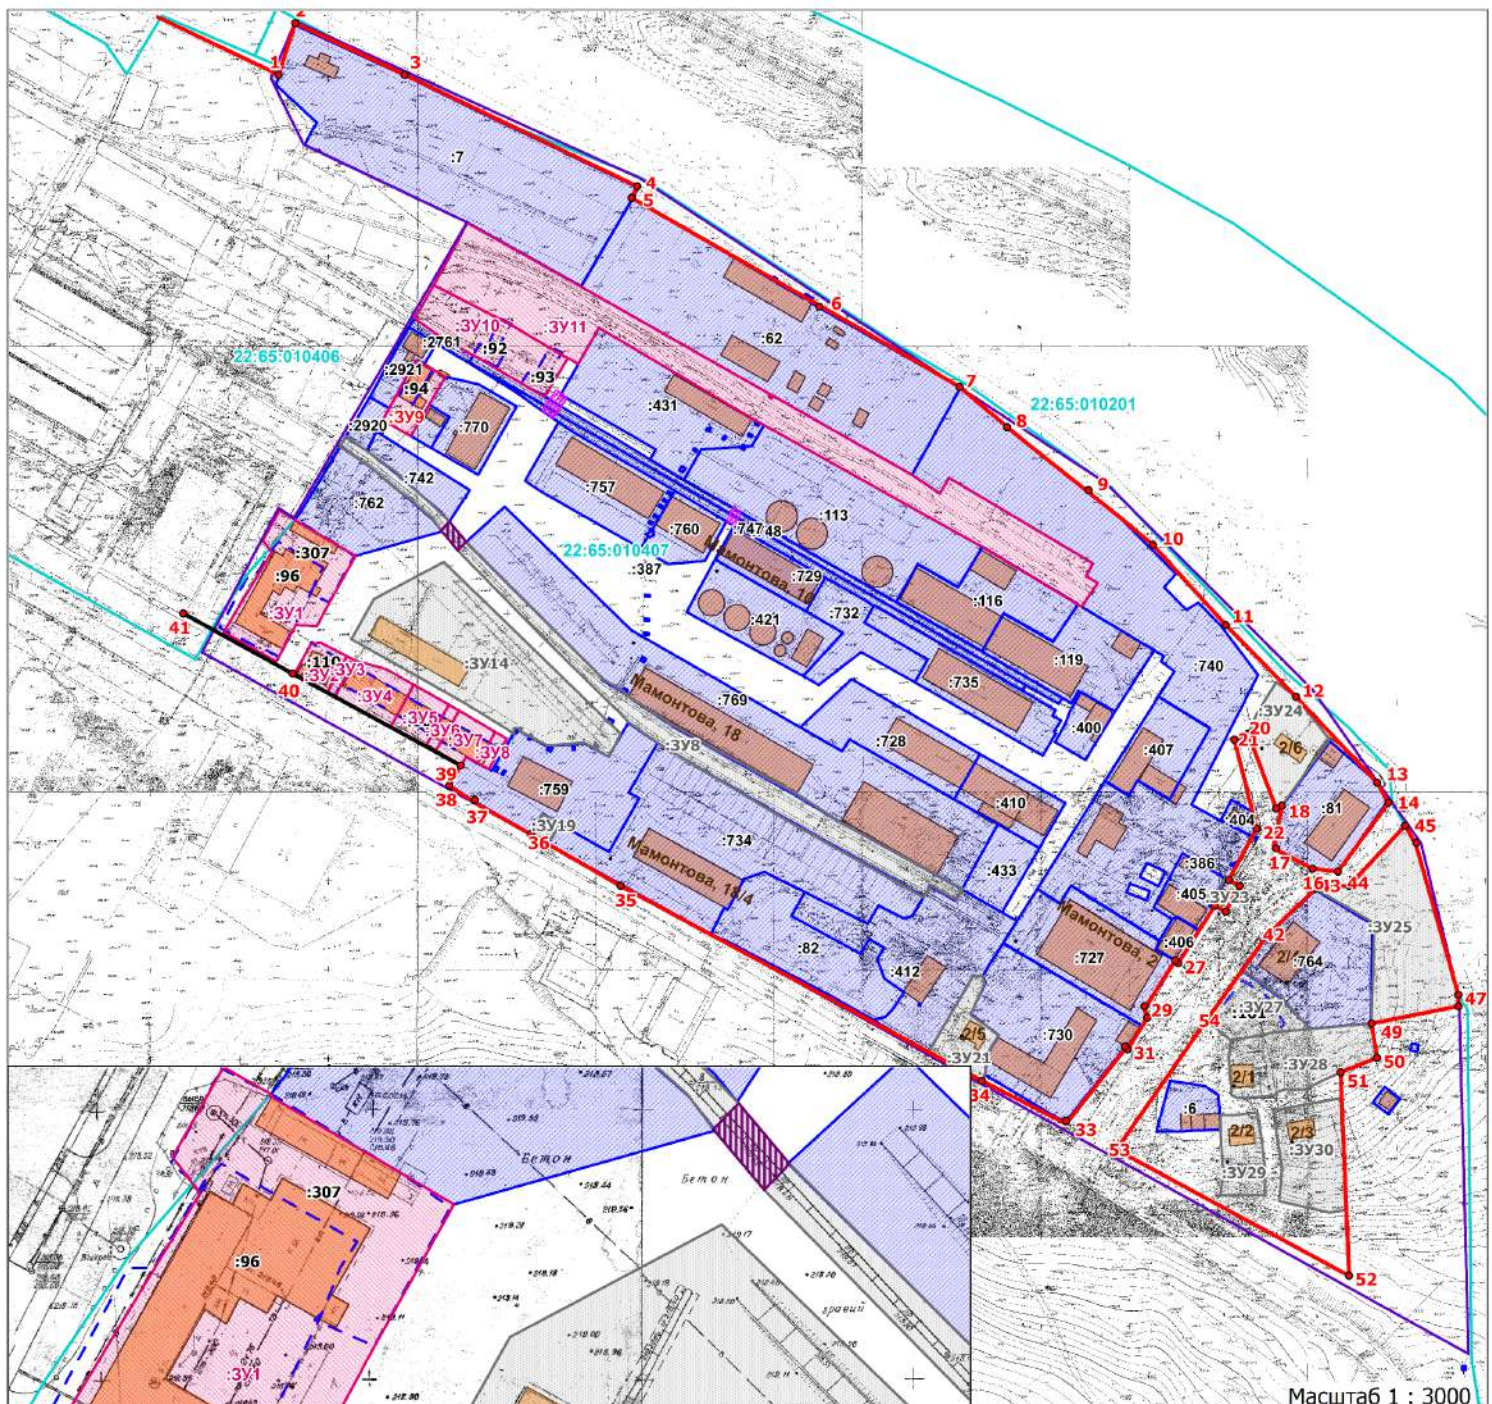

- границы существующего элемента планировочной структуры, границы проектируемой территории (совпадают)
- существующие красные линии
- устанавливаемые красные линии
- здания, сооружения
- границы кадастровых кварталов
- границы исходных земельных участков по данным ЕГРН
- границы неизменяемых земельных участков по данным ЕГРН
- границы проектируемых земельных участков в ранее утвержденном проекте
- границы образуемых земельных участков
- границы запроектованных ранее частных сервитутов
- границы запроектованных ранее публичных сервитутов

						9826-ПМТ.ГЧ			
						ПРОЕКТ ВНЕСЕНИЯ ИЗМЕНЕНИЙ В ПРОЕКТ МЕЖЕВАНИЯ территории, расположенной в границах: северо-восточная граница земельных участков с кадастровыми номерами 22:65:010407:7, 22:65:010407:62, 22:65:010407:402, 22:65:010407:81, 22:65:010407:101, 22:65:010407:429, ул. Ефима Мамонтова, юго-восточная граница земельных участков с кадастровыми номерами 22:65:010406:13, 22:65:010406:370, 22:65:010406:132, 22:65:010406:147, 22:65:010406:149, 22:65:010406:148, 22:65:010406:145			
Изм.	Кол.уч.	Лист	№ док.	Подп.	Дата	Основная часть	Стадия	Лист	Листов
Директор		Курасова Е.А.			05.26		П	1	1
Инженер		Чикова Н.И.			05.26				
Н.контр.		Курасова Е.А.			05.26	Основной чертёж и чертёж красных линий	ООО "Межа", г. Бийск		