


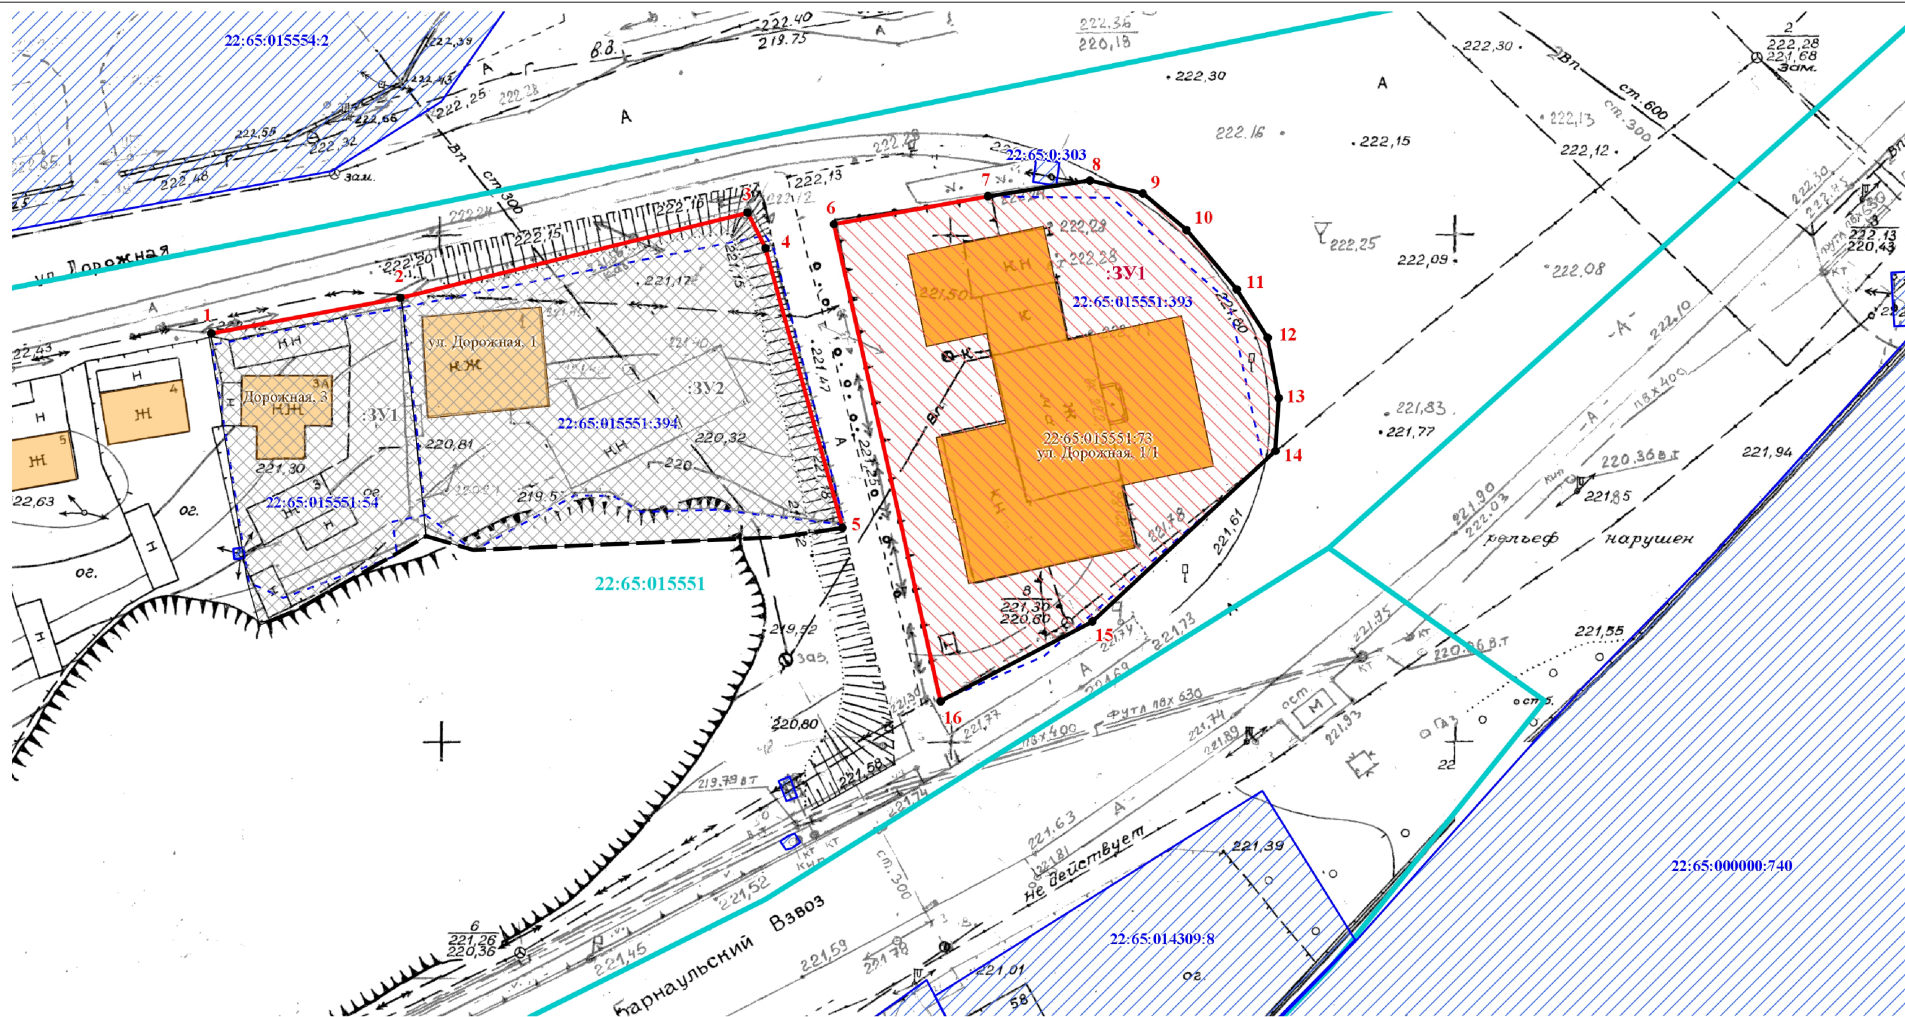

Масштаб 1 : 500

Условные обозначения:

- здания, сооружения
- границы кадастровых кварталов
- границы земельных участков по данным ЕГРН
- границы исходных земельных участков по данным ЕГРН
- границы образуемого земельного участка
- границы проектируемых земельных участков в ранее утвержденном проекте
- существующие красные линии
- устанавливаемые красные линии
- ликвидируемые красные линии

						9526-ПМТ.ГЧ			
						ПРОЕКТ ВНЕСЕНИЯ ИЗМЕНЕНИЙ В ПРОЕКТ МЕЖЕВАНИЯ территории, расположенной в границах: ул. Дорожная, ул. Барнаульский въезд, западная граница земельного участка с кадастровым номером 22:65:015551:54 (предыдущий 22:65:021667:01)			
Изм	Кол.уч	Лист	Медок.	Подп.	Дата	Основная часть	Стадия	Лист	Листов
Директор		Курасова Е.А.			03.26		П	1	1
Инженер		Чикова Н.И.			03.26				
Н.контр.		Курасова Е.А.			03.26	Основной чертеж и чертеж красных линий		ООО «Межа», г. Бийск	