


Согласовано

Инв подл. Подп. и дата Взам. инб.

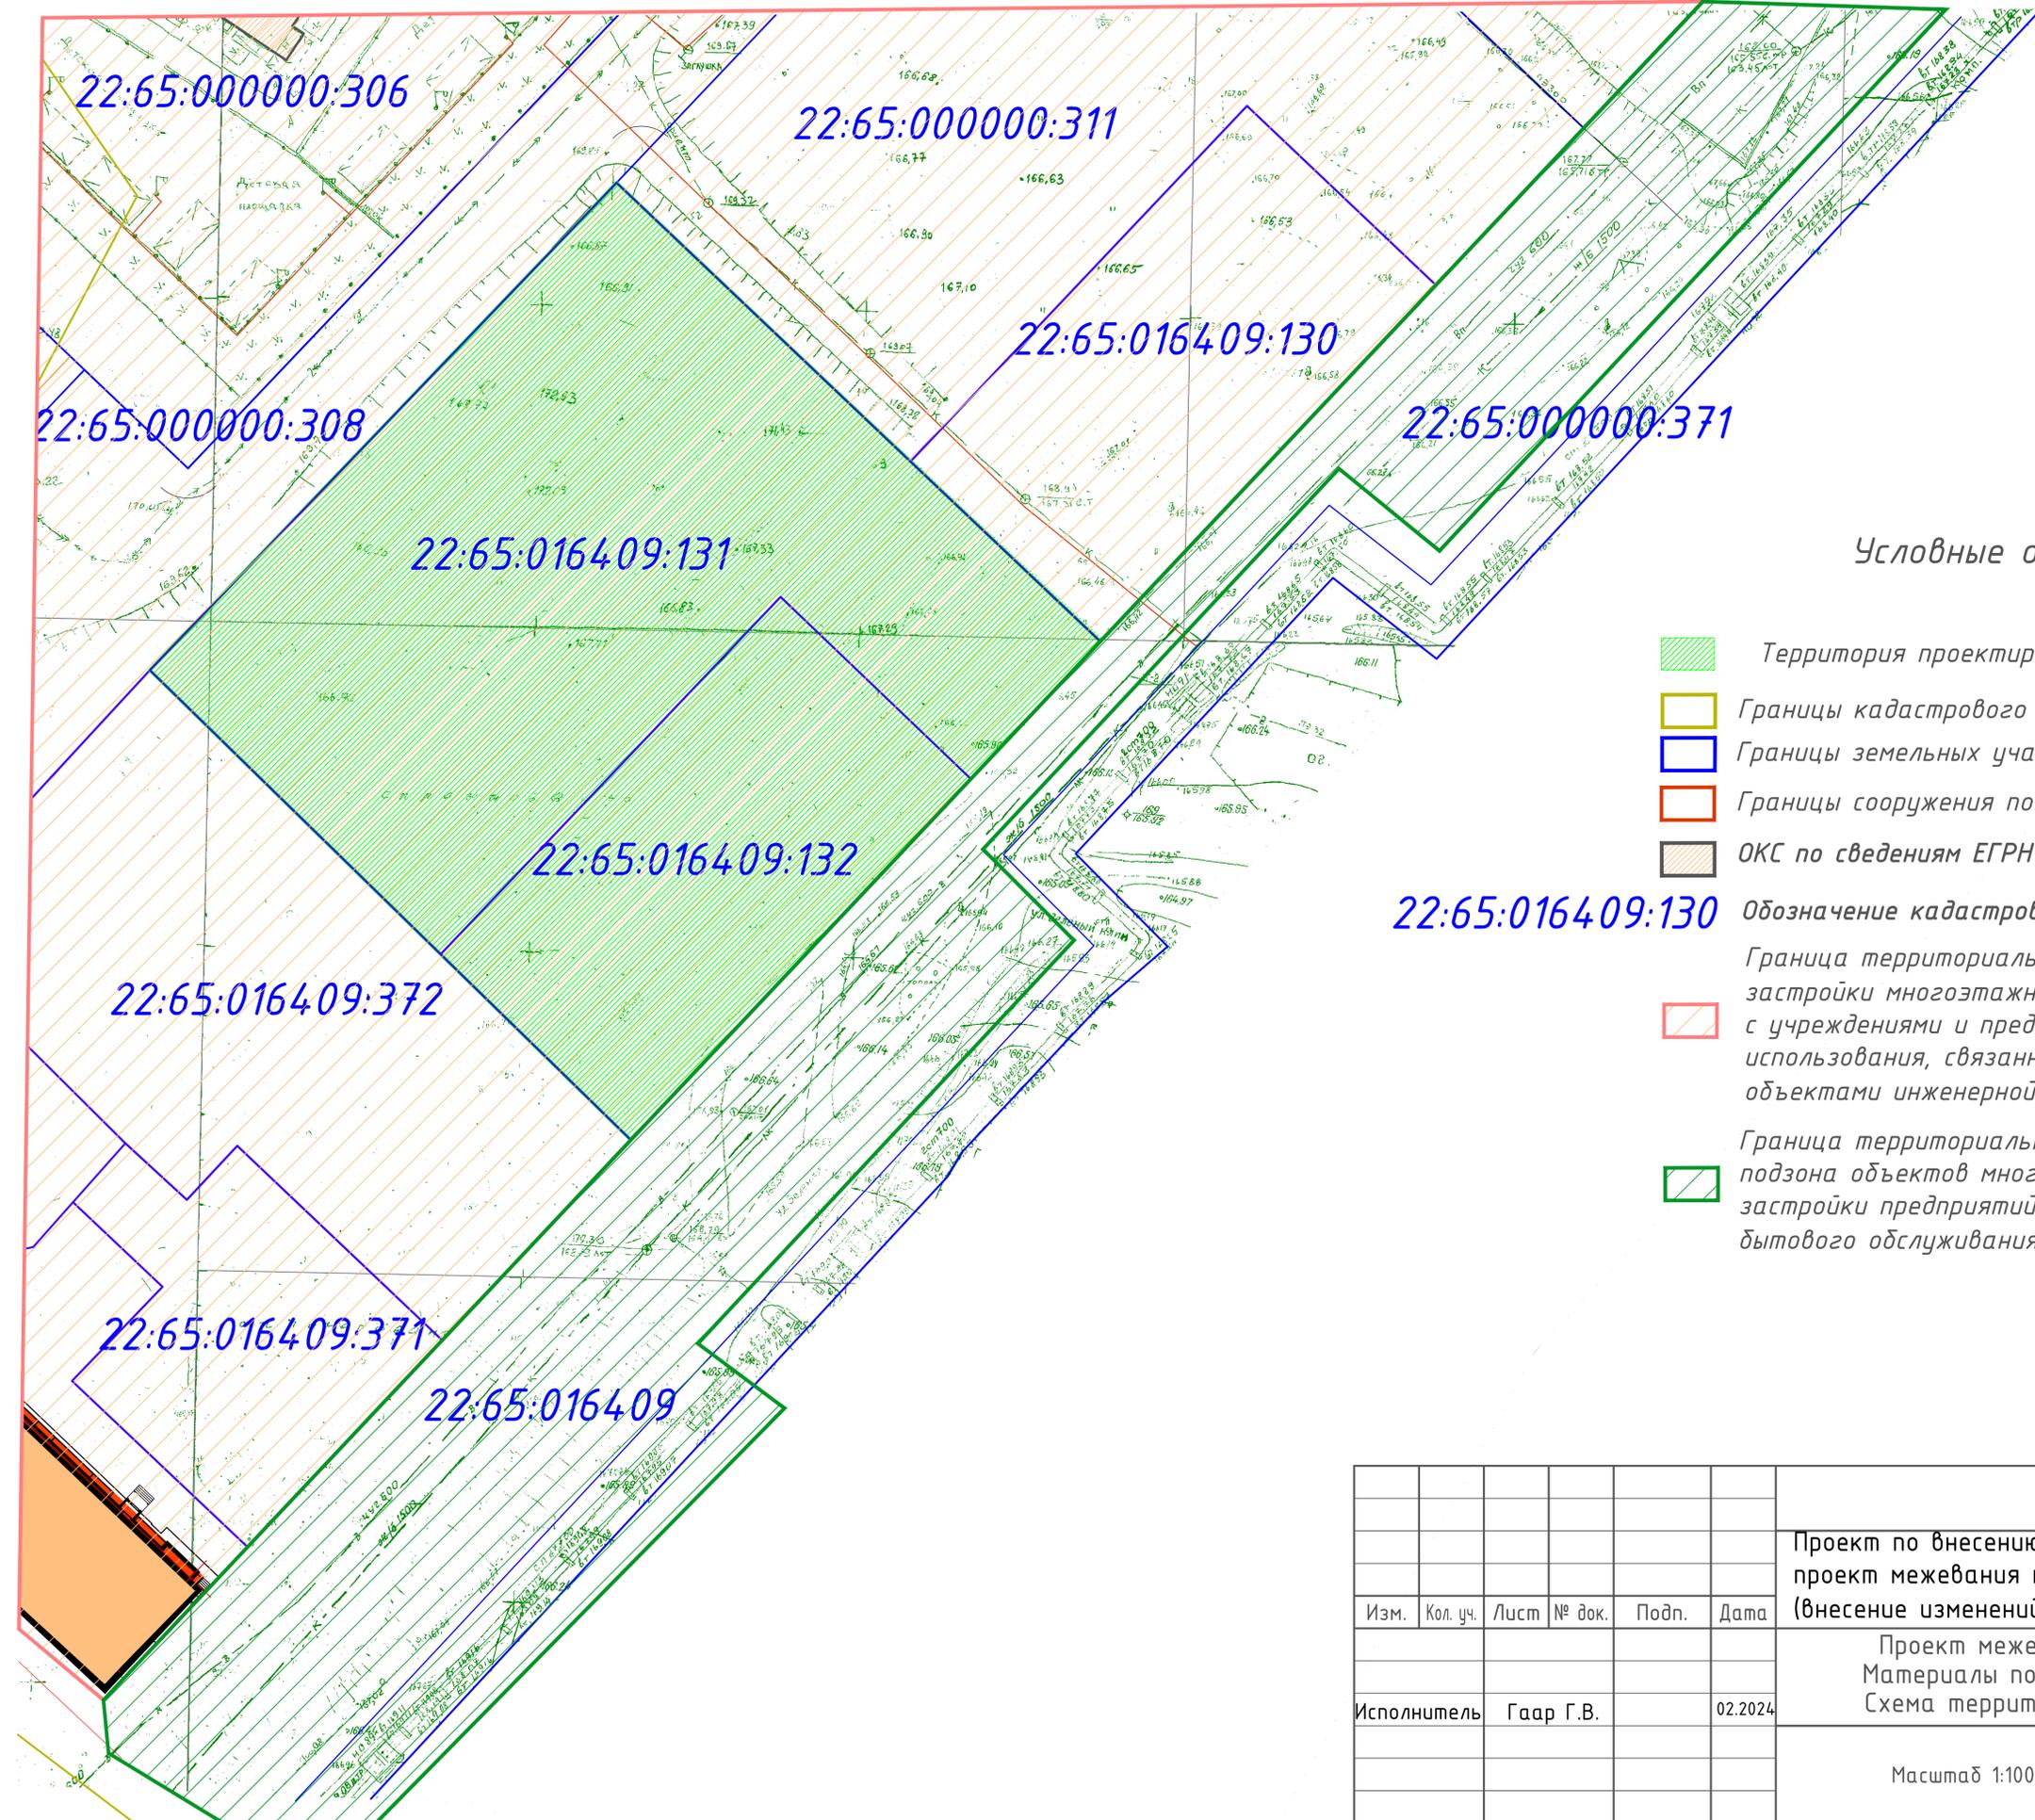

Условные обозначения

-  Территория проектирования
-  Границы кадастрового квартала
-  Границы земельных участков по данным ЕГРН
-  Границы сооружения по данным ЕГРН
-  ОКС по сведениям ЕГРН
-  Обозначение кадастрового номера земельного участка
-  Граница территориальной зоны ЖЗ 1 (жилая подзона застройки многоэтажными жилыми домами (9 этажей и выше), с учреждениями и предприятиями повседневного использования, связанными с проживанием граждан, а также объектами инженерной и транспортной инфраструктуры)
-  Граница территориальной зоны ОДЗ 5 (общественно-деловая подзона объектов multifunctional общественно-деловой застройки предприятий торговли, общественного питания и бытового обслуживания)

22:65:016409:130 Обозначение кадастрового номера земельного участка

						1-2024-ПМ			
						Проект по внесению изменений в проект планировки и проект межевания территории 16А микрорайона (внесение изменений в проект)			
Изм.	Кол. уч.	Лист	№ док.	Подп.	Дата	Проект межевания Материалы по обоснованию Схема территориальных зон	Стадия	Лист	Листов
								2	3
Исполнитель	Гаар Г.В.				02.2024	Масштаб 1:1000	ООО "Материалстройсервис" г. Бийск		