


- границы проектируемой территории, в которую вносятся изменения
- здания, сооружения
- границы кадастровых кварталов
- границы земельных участков, находящихся в собственности физических и юридических лиц
- границы земельных участков, предоставленных в аренду физическим и юридическим лицам

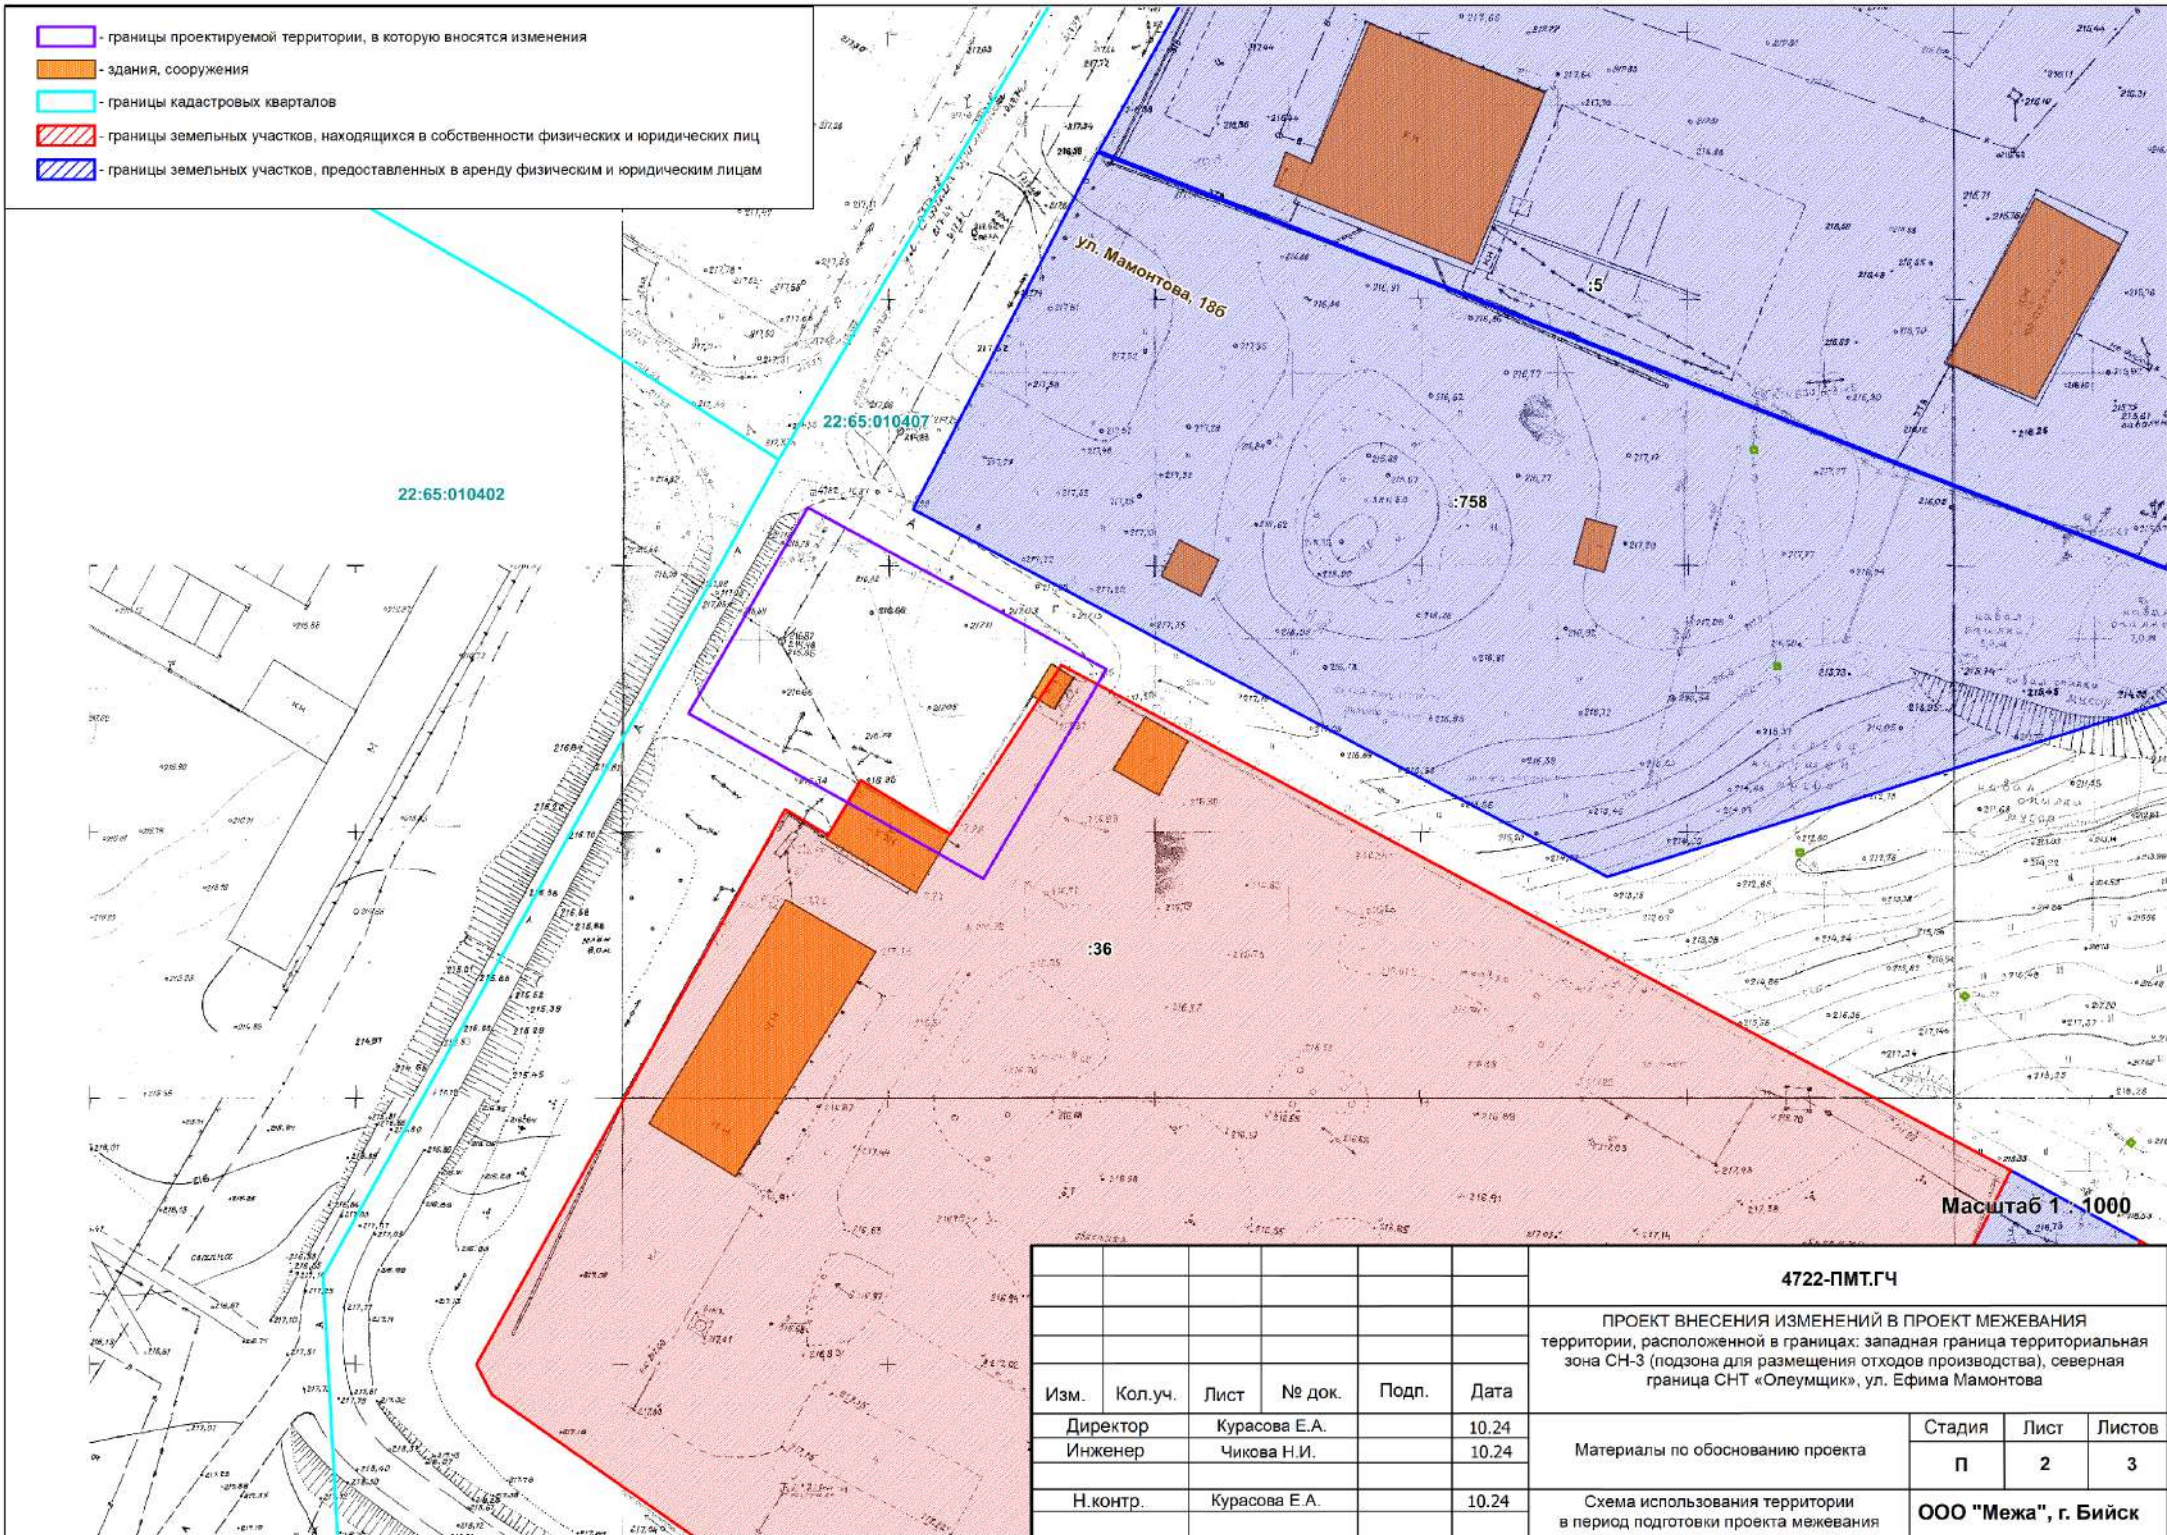

Масштаб 1 : 1000

						4722-ПМТ.ГЧ			
						ПРОЕКТ ВНЕСЕНИЯ ИЗМЕНЕНИЙ В ПРОЕКТ МЕЖЕВАНИЯ территории, расположенной в границах: западная граница территориальная зона СН-3 (подзона для размещения отходов производства), северная граница СНТ «Олеумщик», ул. Ефима Мамонтова			
Изм.	Кол.уч.	Лист	№ док.	Подп.	Дата	Материалы по обоснованию проекта	Стадия	Лист	Листов
							П	2	3
						Схема использования территории в период подготовки проекта межевания	ООО "Межа", г. Бийск		