


Согласовано

Взам. инв. №
Подпись и дата
Инв. № подл.

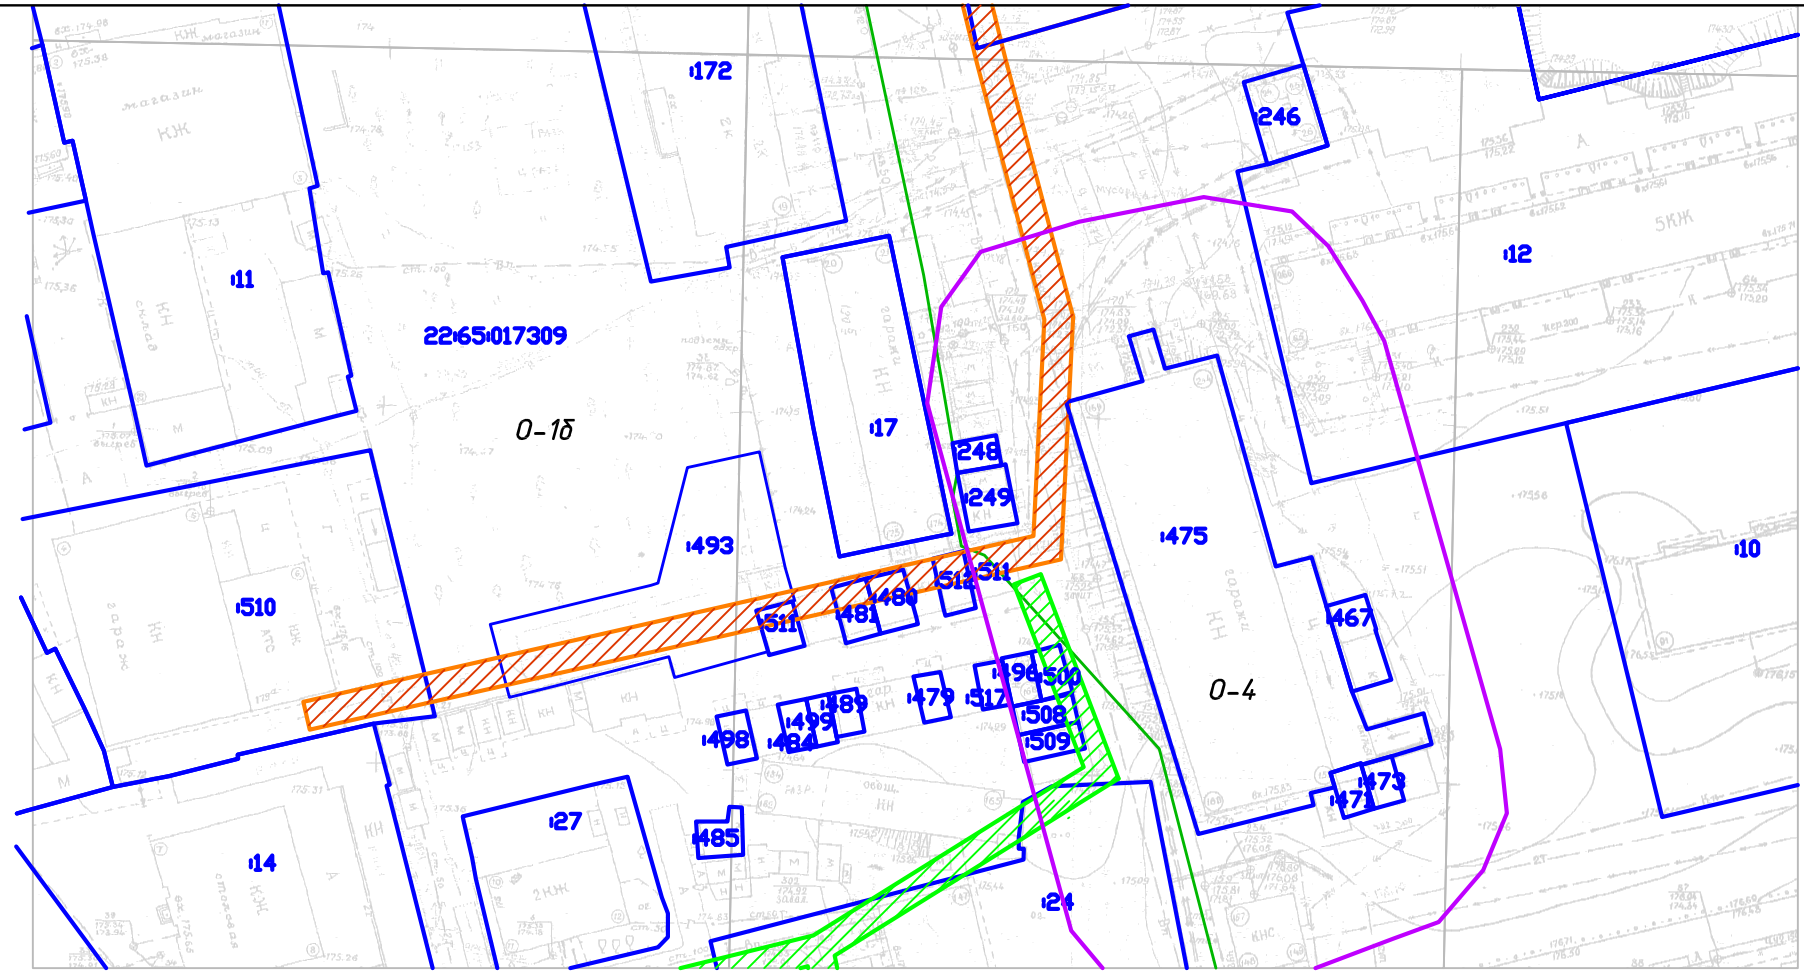

Условные обозначения

- Границы земельных участков по данным ЕГРН
- :493 Обозначение кадастрового номера земельного участка
- 22:65:017309 Обозначение кадастрового квартала
- Границы кадастрового квартала
- Охранная зона объекта связи
- Охранная зона воздушной линии
- Зона 0-4

1-2026-ПМ					
					Внесение изменений в проект межевания территории, расположенной в границах кадастрового квартала 22:65:017309
Изм.	Кол. уч.	Лист	№ док.	Подпись	Дата
					Материалы по обоснованию проекта межевания территории
					Стадия
					Лист
					Листов
					П
					4
					4
					Исполнитель
					Гаар Г.В.
					06.2026
					Схема границ ЗОУИТ и охранных зон
					Масштаб 1:1000
					ИП Гаар Г.В.
					г. Бийск