


Согласовано

Инв подл. Подп. и дата
Взам. инв.

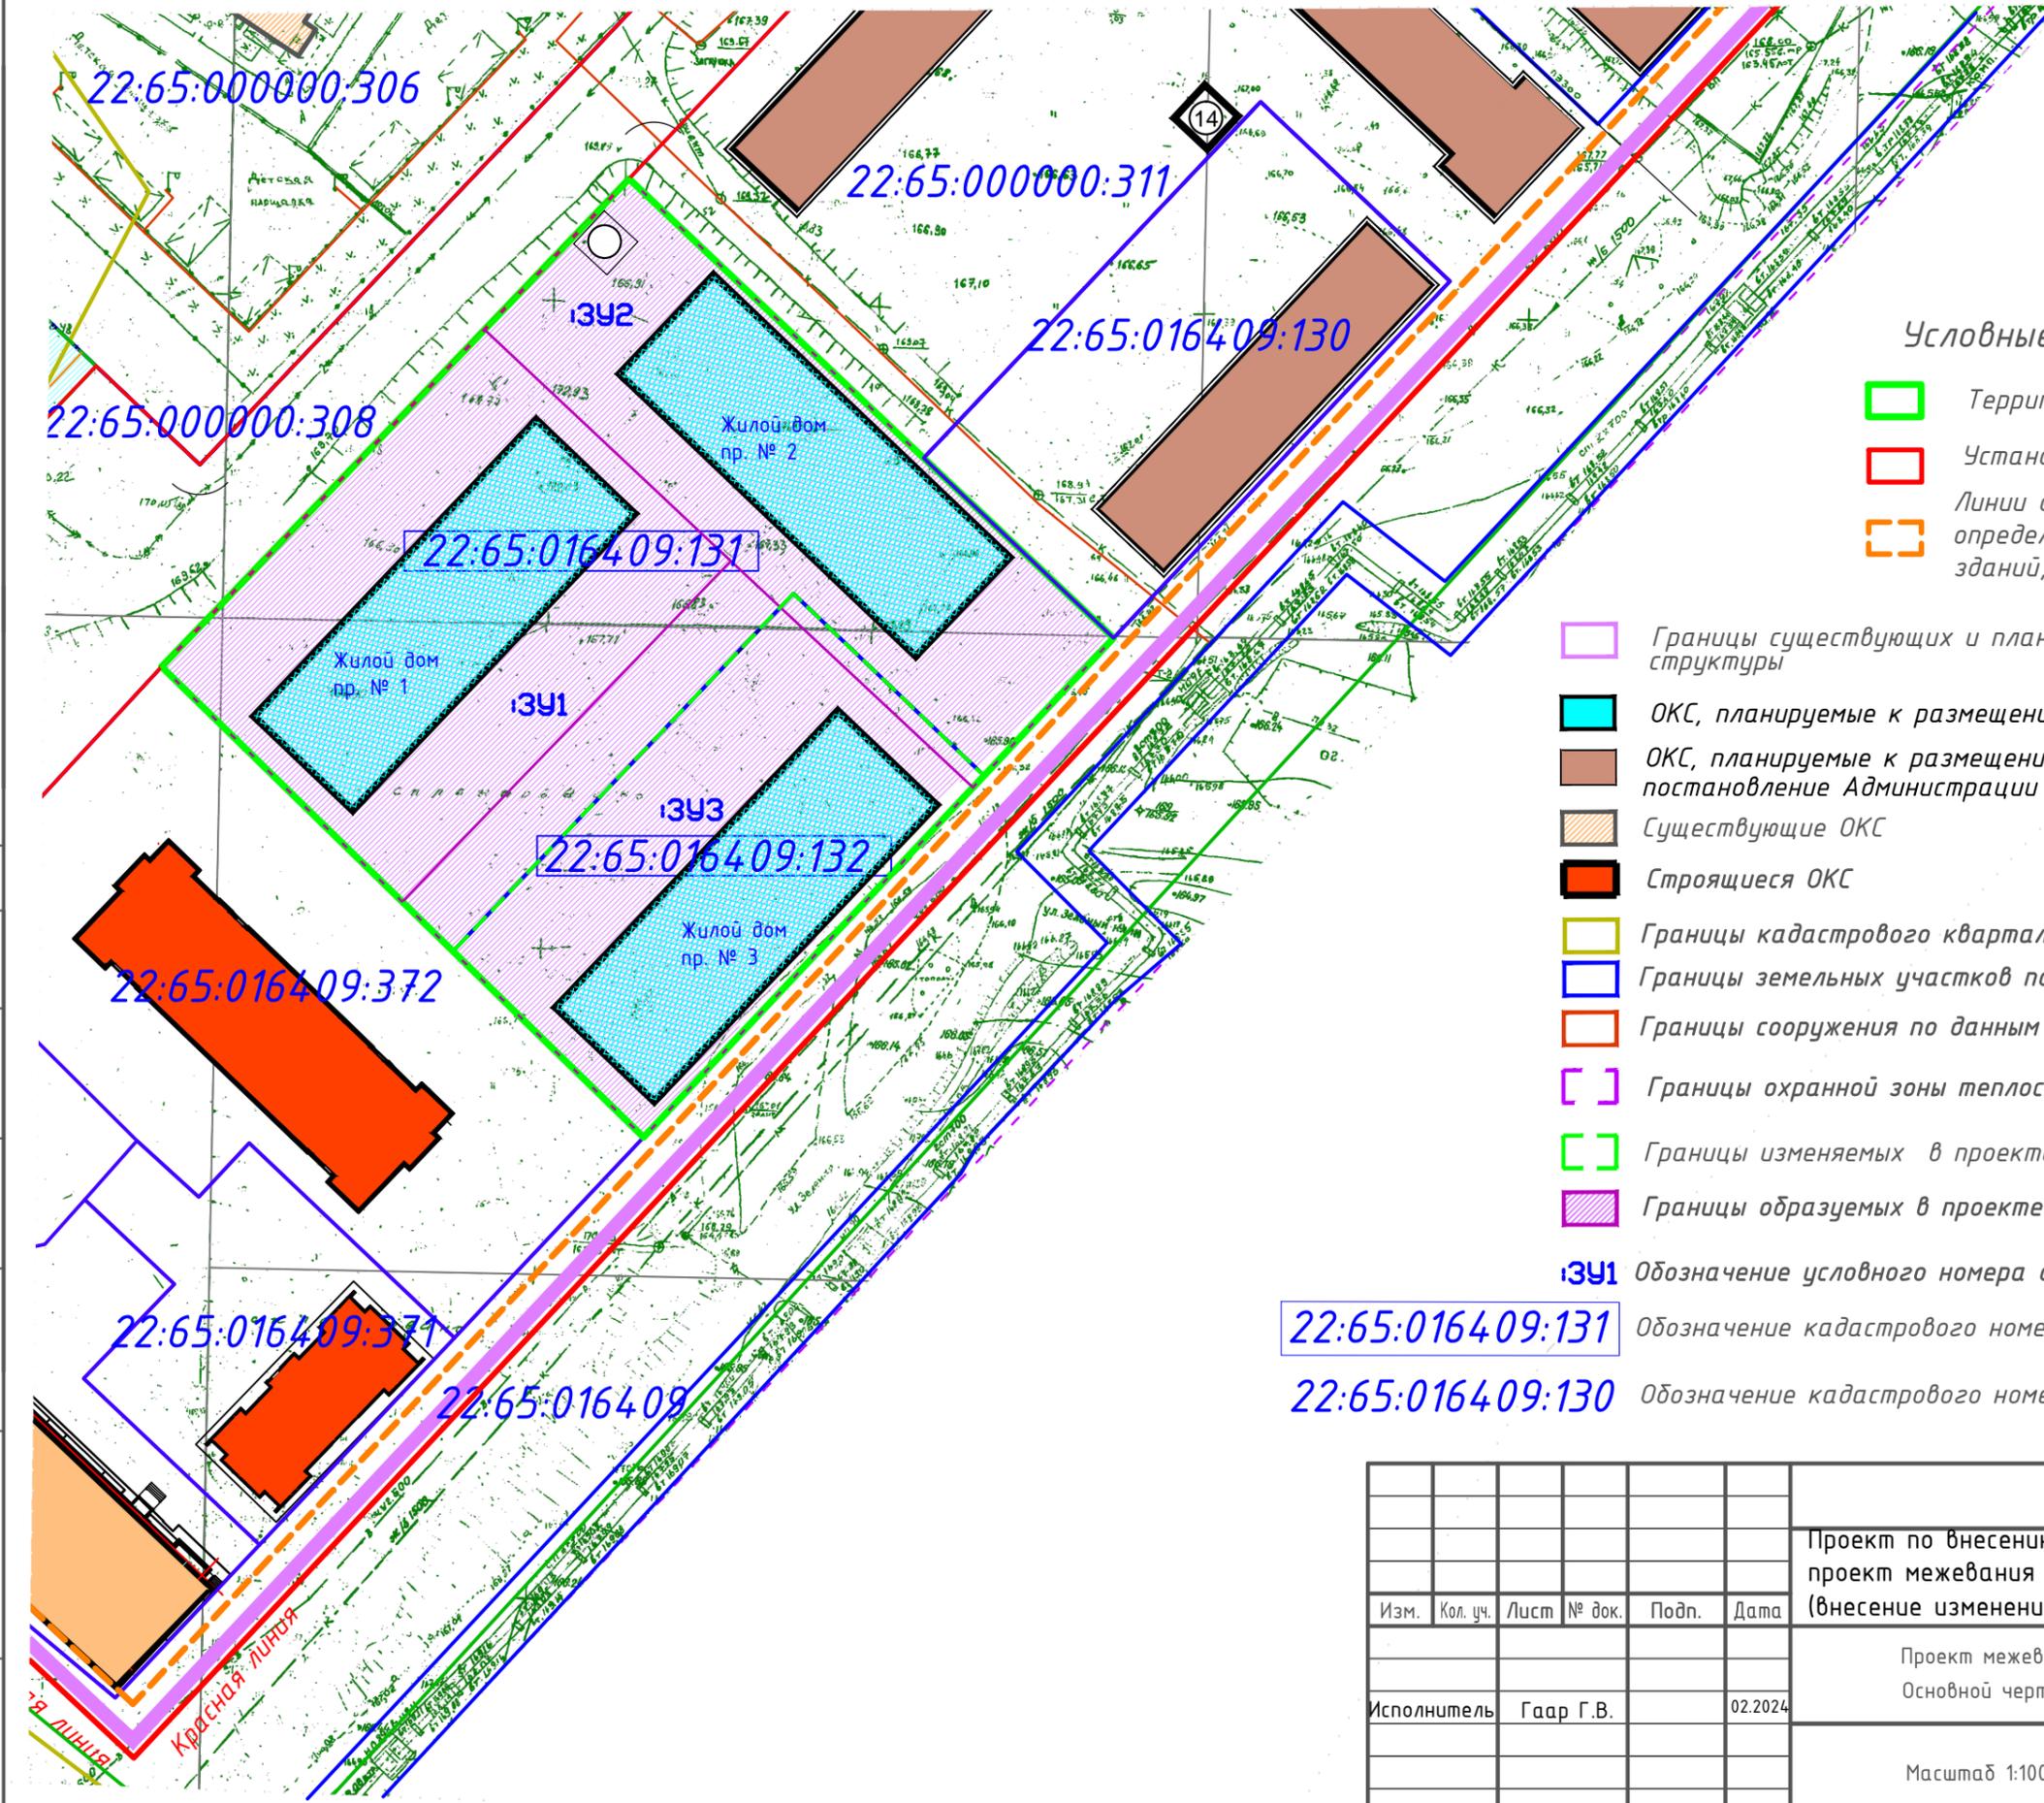

Условные обозначения

- Территория проектирования
- Установленная красная линия
- Линии отступа от красных линий, в целях определения места допустимого размещения зданий, строений, сооружений

- Границы существующих и планируемых элементов планировочной структуры
- ОКС, планируемые к размещению, утверждаемые в проекте
- ОКС, планируемые к размещению, ранее утвержденные в проекте постановление Администрации № 1008 от 17.04.2017г.)
- Существующие ОКС
- Строящиеся ОКС
- Границы кадастрового квартала
- Границы земельных участков по данным ЕГРН
- Границы сооружения по данным ЕГРН
- Границы охранной зоны теплосети
- Границы изменяемых в проекте земельных участков
- Границы образуемых в проекте земельных участков

13У1 Обозначение условного номера образуемого земельного участка

22:65:016409:131 Обозначение кадастрового номера изменяемого земельного участка

22:65:016409:130 Обозначение кадастрового номера земельного участка

						1-2024-ПМ			
						Проект по внесению изменений в проект планировки и проект межевания территории 16А микрорайона (внесение изменений в проект)			
Изм.	Кол. уч.	Лист	№ док.	Подп.	Дата		Стадия	Лист	Листов
						Проект межевания Основной чертёж		1	2
Исполнитель Гаар Г.В.						02.2024			
						Масштаб 1:1000	ООО "Материалстройсервис" г. Бийск		