


Условные обозначения

- Границы планируемых элементов планировочной структуры, территория проектирования – совпадают
- Границы кадастрового квартала
- Границы земельных участков по данным ГКН
- Существующие здания
- Границы образуемых земельных участков, ранее утвержденные в проекте (Постановление Администрации № 608 от 21.05.2018г)

22:65:010402:16 Обозначение кадастрового номера земельного участка

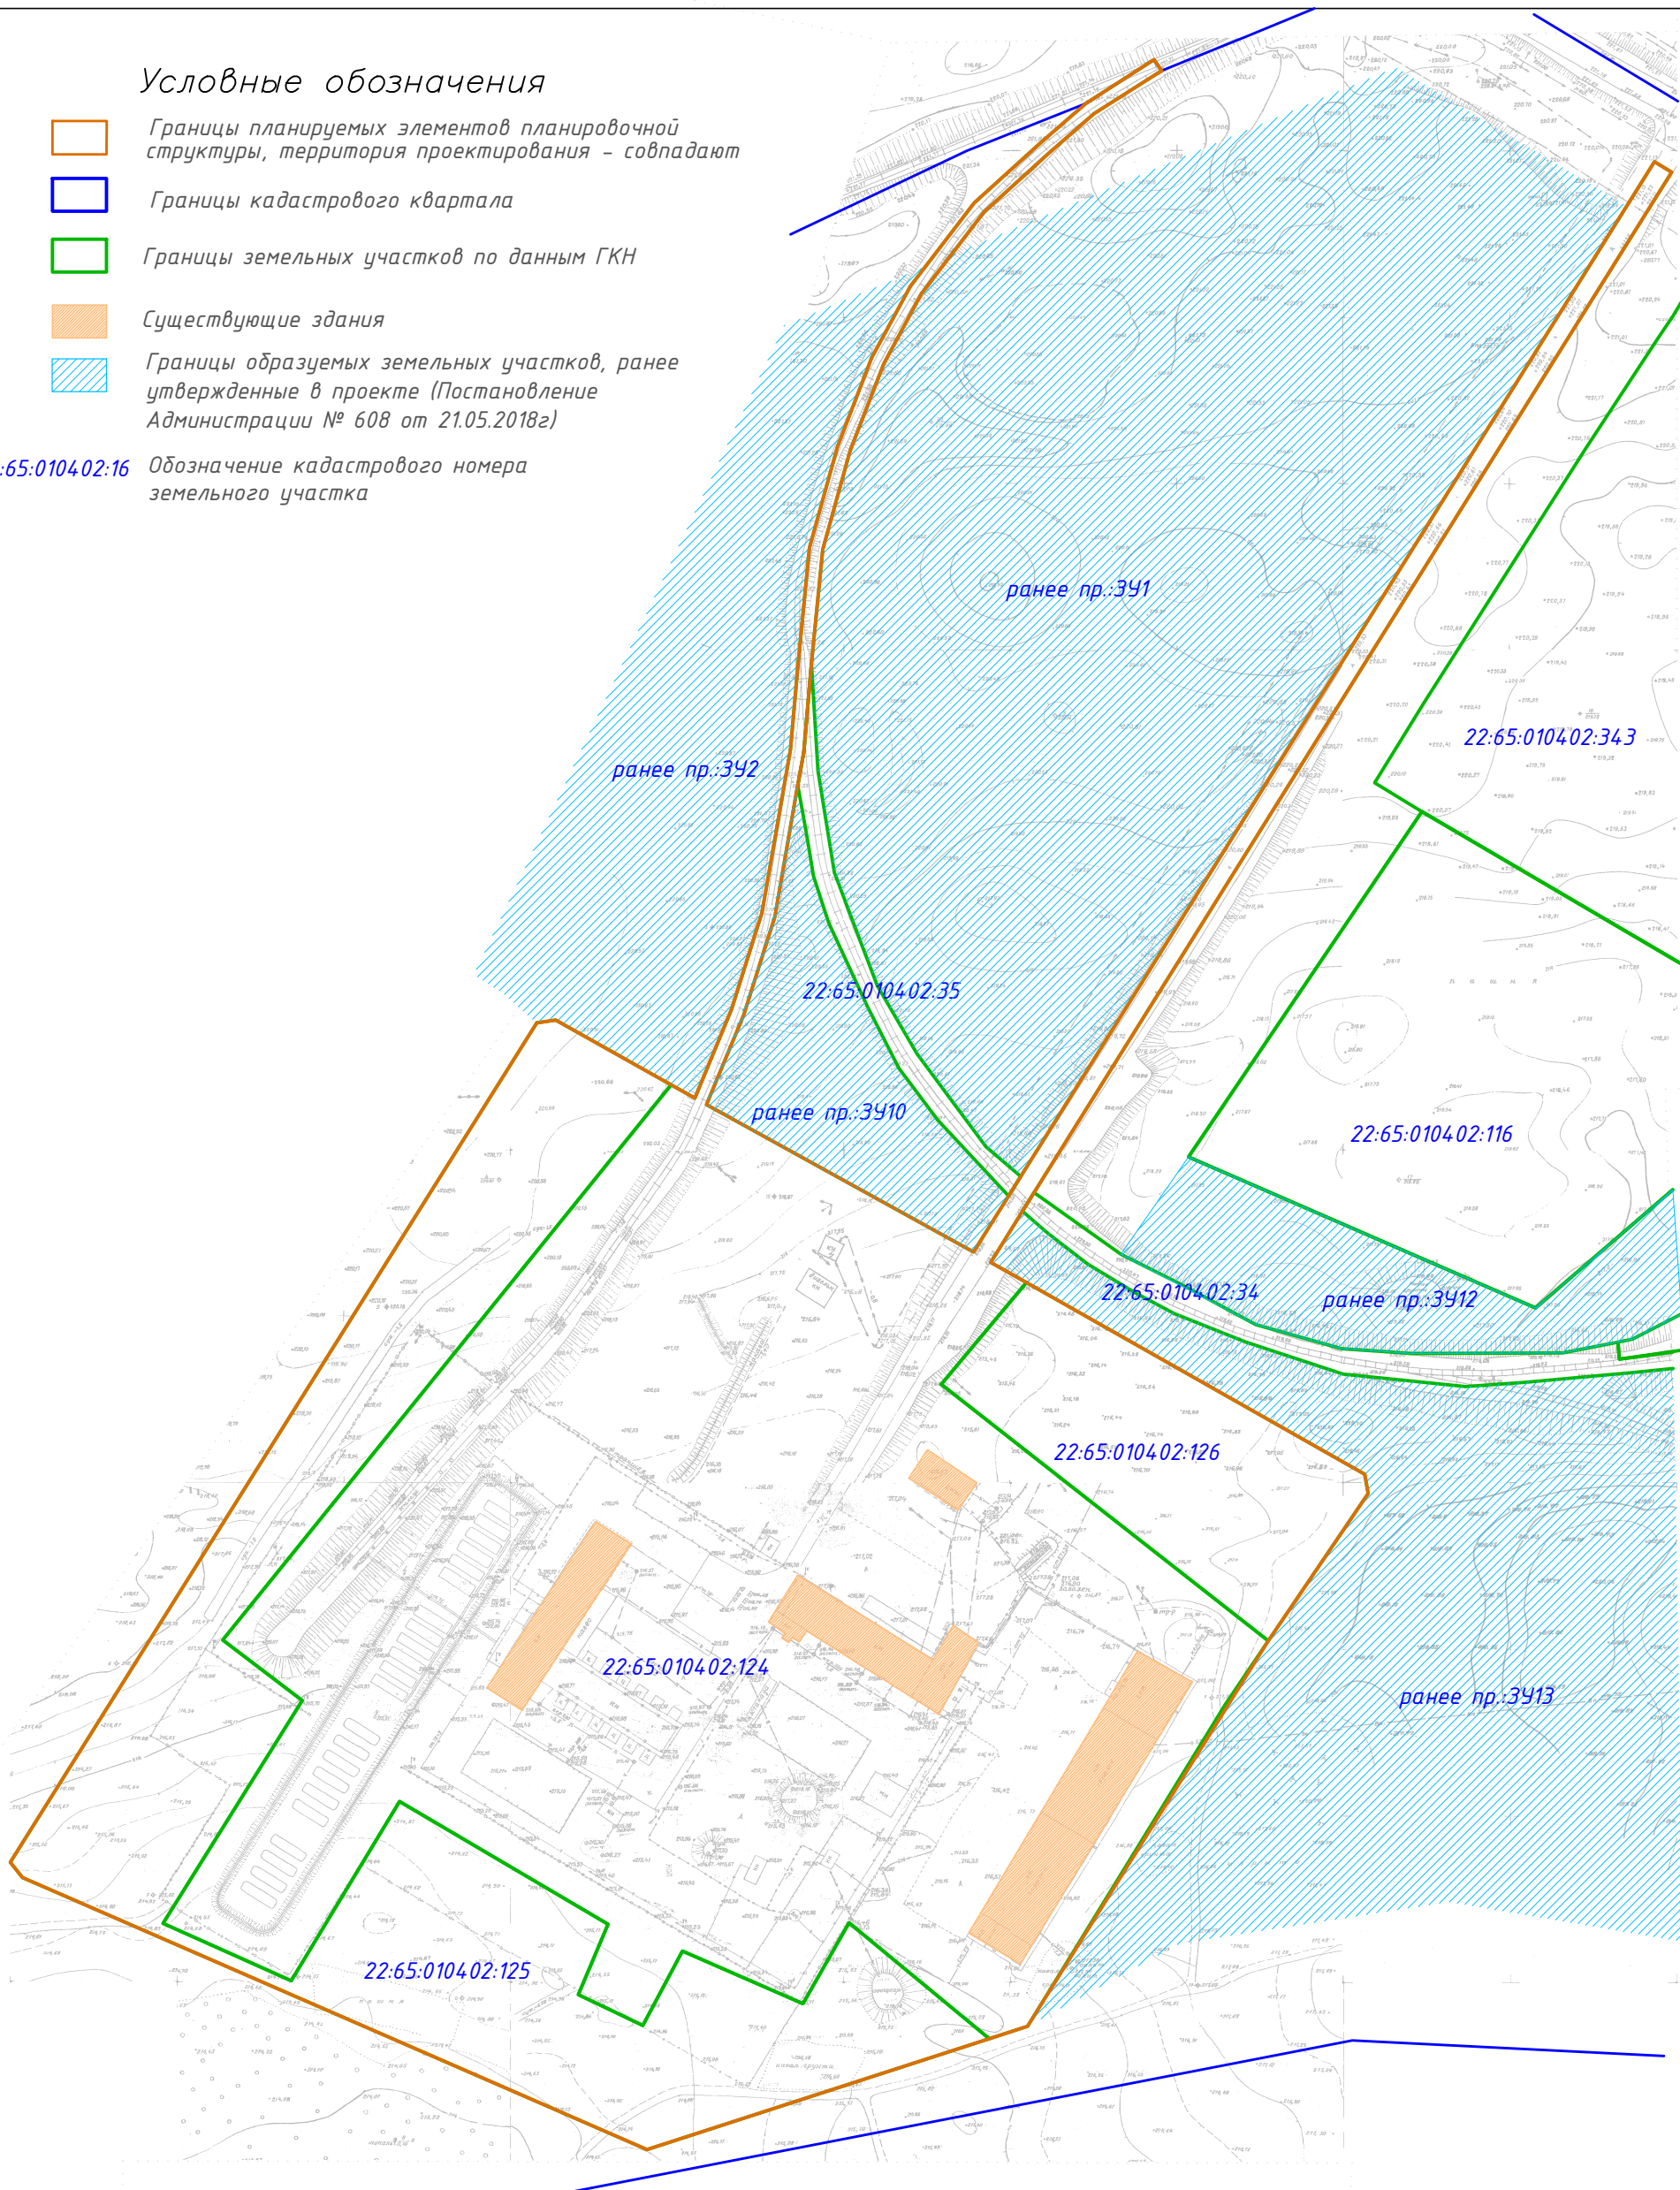

Согласовано

Взам. инв. №

Подпись и дата

Инв. № подл.

					2-2024-ПМ					
					Проект внесения изменений в проект межевания территории расположенной в границах: кадастрового квартала 22:65:010402					
Изм.	Кол.уч.	Лист	№ док.	Подп.	Дата	Материалы по обоснованию проекта Схема использования территории в подготовки проекта внесения изменений в проект межевания	Стадия	Лист	Листов	
							П	2	3	
					Исполнитель	Гаар Г.В.	04.24	М 1:2000		ИП ГААР Г.В.