
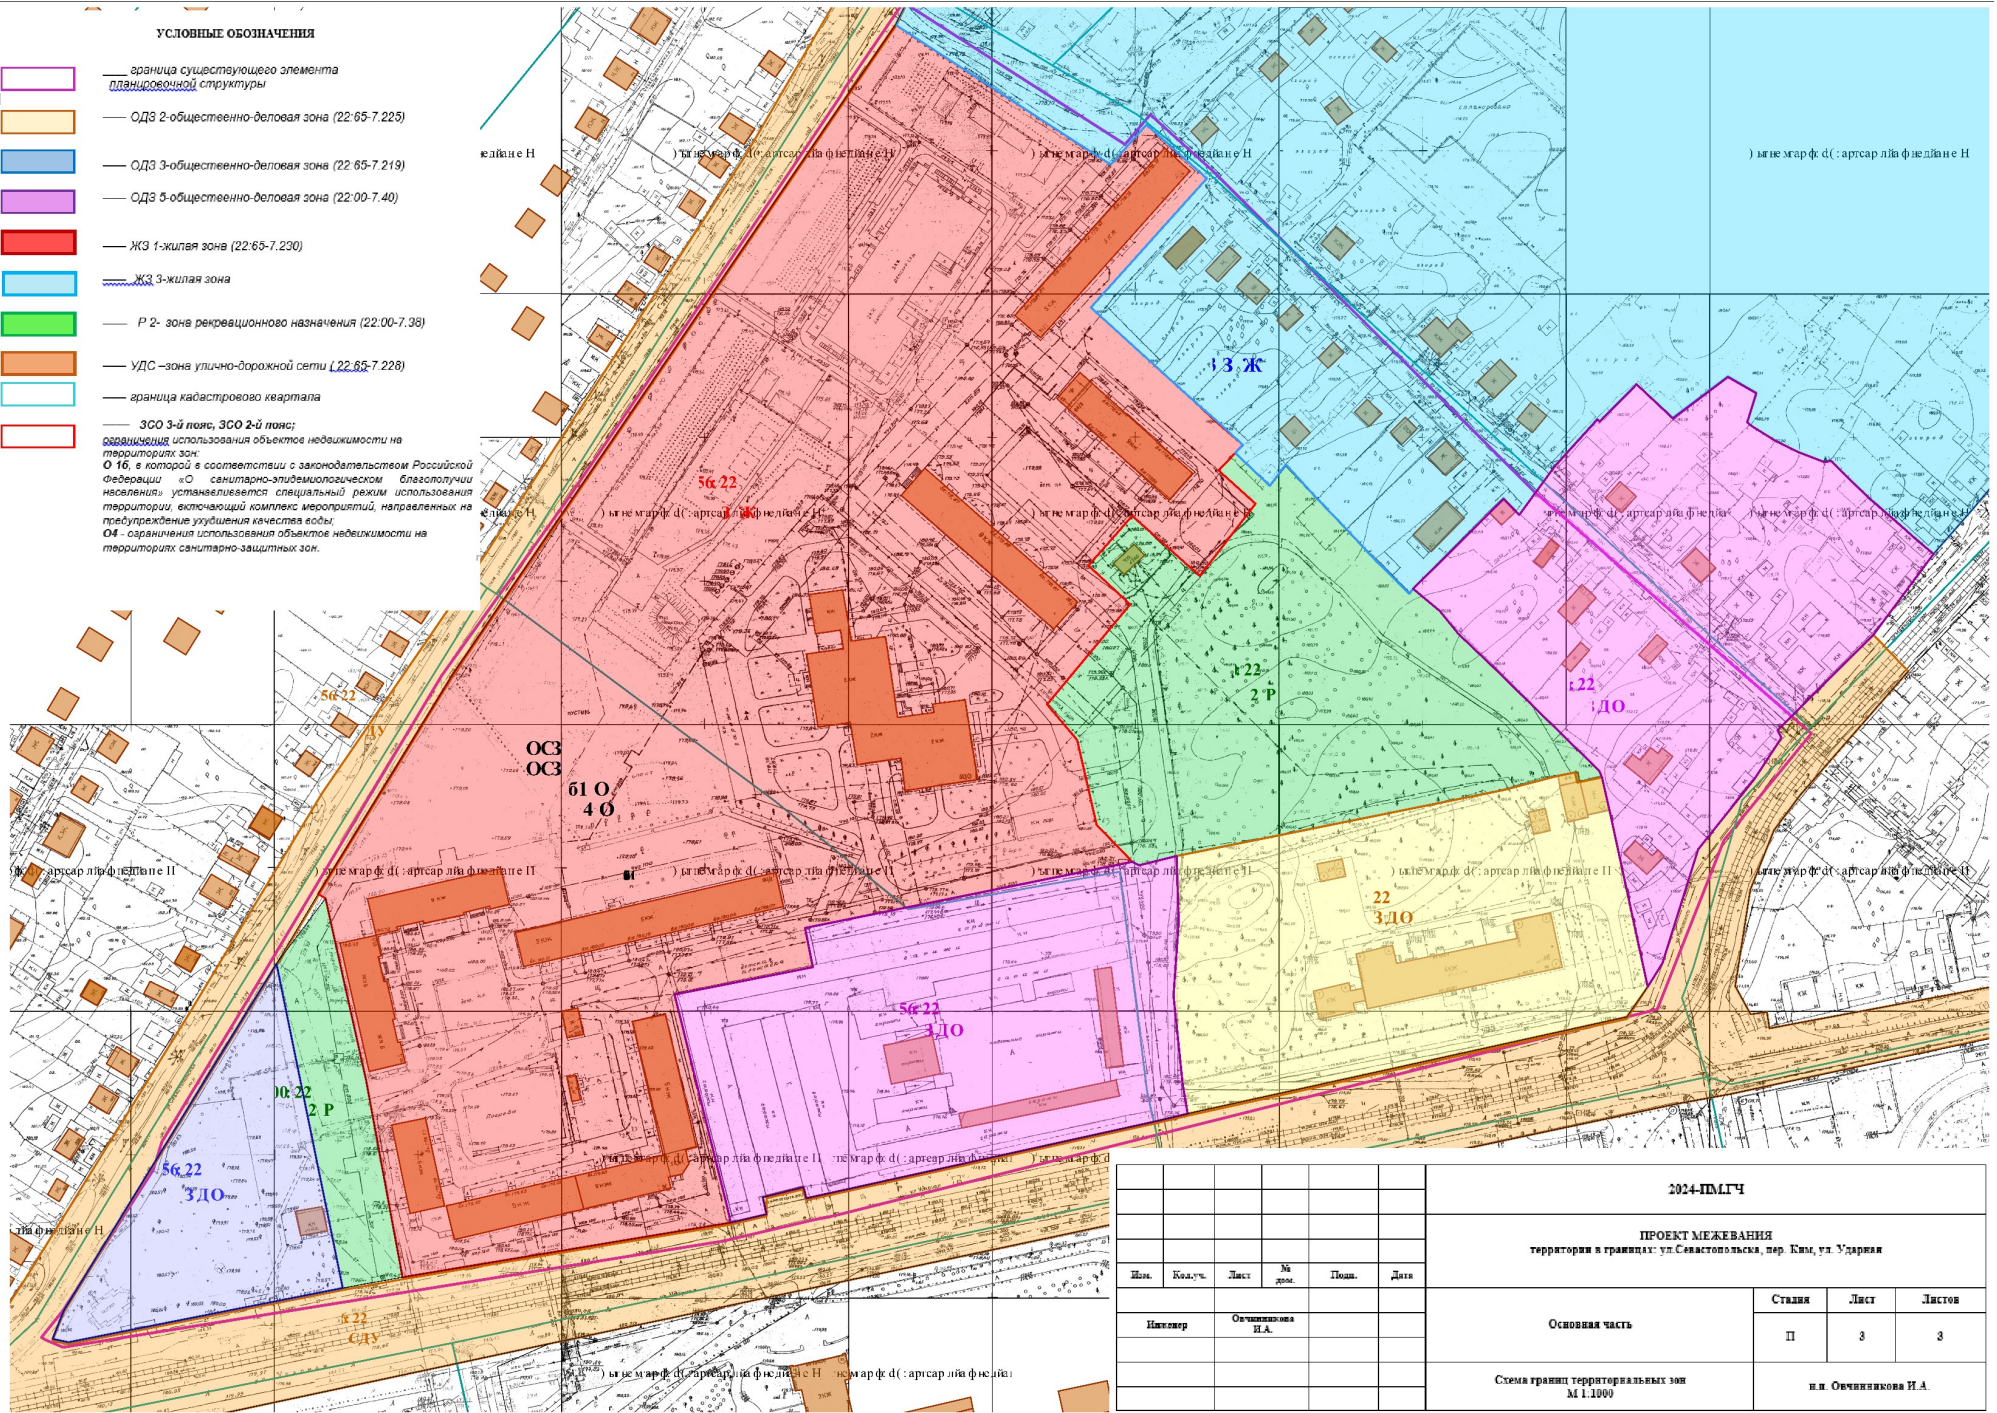


**УСЛОВНЫЕ ОБОЗНАЧЕНИЯ**

-  — граница существующего элемента планировочной структуры
-  — ОДЗ 2-общественно-деловая зона (22:65-7.225)
-  — ОДЗ 3-общественно-деловая зона (22:65-7.219)
-  — ОДЗ 5-общественно-деловая зона (22:00-7.40)
-  — ЖЗ 1-жилая зона (22:65-7.230)
-  — ЖЗ 3-жилая зона
-  — Р 2- зона рекреационного назначения (22:00-7.36)
-  — УДС –зона улично-дорожной сети (22:65-7.228)
-  — граница кадастрового квартала
-  — ЗСО 3-й пояс, ЗСО 2-й пояс;  
границы использования объектов недвижимости на территории зон:  
О 16, в которой в соответствии с законодательством Российской Федерации «О санитарно-эпидемиологическом благополучии населения» устанавливается специальный режим использования территории, включающий комплекс мероприятий, направленных на предупреждение ухудшения качества воды;  
О4 – ограничения использования объектов недвижимости на территории санитарно-защитных зон.



						2024-111474			
						ПРОЕКТ МЕЖЕВАНИЯ территории и границ: ул.Совхозовская, пер. Ким, ул. Ударная			
Имя	Квал.ч.	Лист	№ док.	Площ.	Дата	Основная часть	Страниц	Лист	Листов
Инженер							П	3	3
						Схема границ территориальных зон М 1:1000			
						п.п. Овчинникова И.А.			