


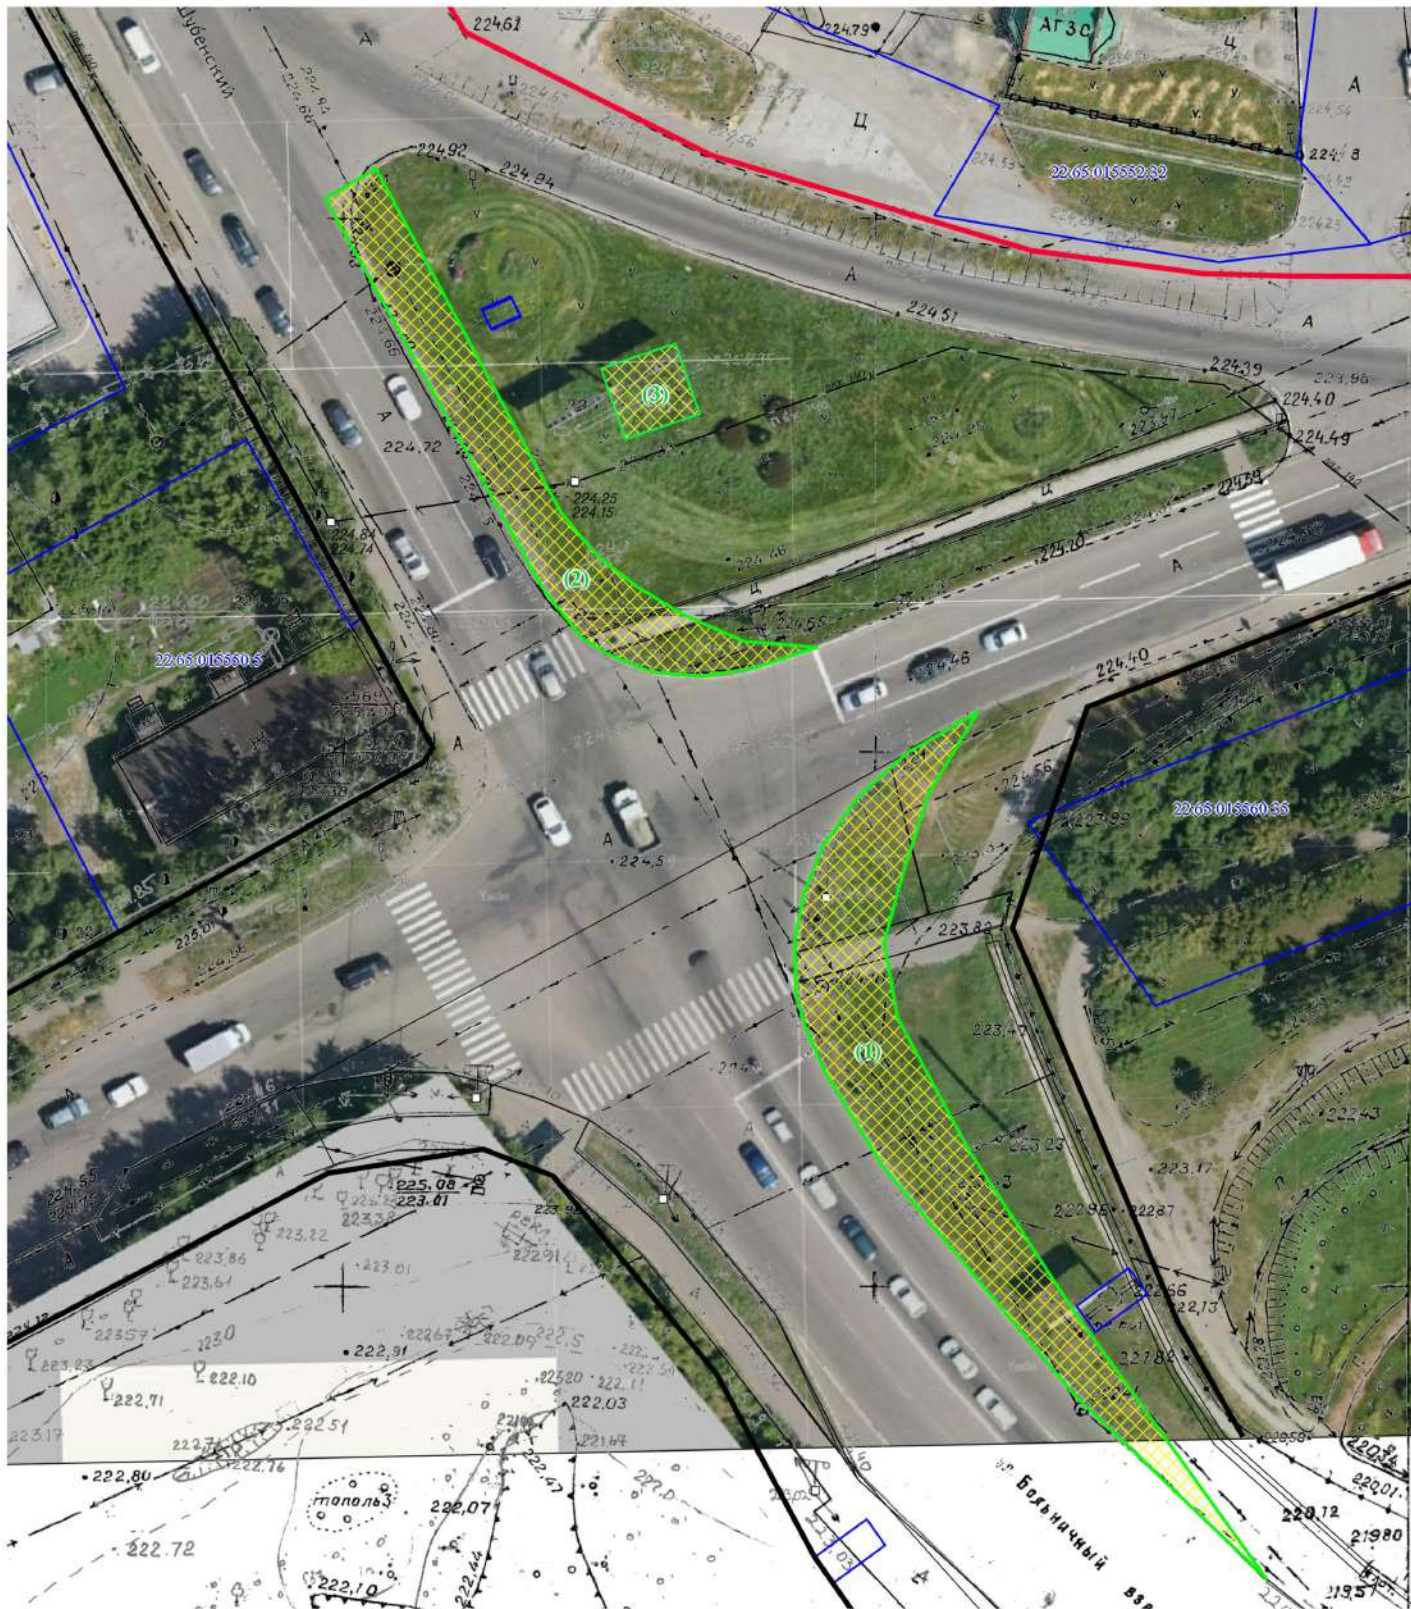

Масштаб 1 : 500

Условные обозначения:

- - существующие красные линии
- - устанавливаемые красные линии
- границы земельных участков по данным ЕТРН
- зона планируемого размещения линейного объекта

Изм.	Колуч.	Лист	Ледок.	Подп.	Дата
Директор	Курасова Е.А.				08.26
Инженер	Чикова Н.И.				08.26
Н.контр.	Курасова Е.А.				08.26

10626- ПП и ПМТ.ГЧ			
ПРОЕКТ МЕЖЕВАНИЯ линейного объекта «Дорога по ул. Больничный взвоз, пер. Шубенский в границах ул. Туркменская, ул. Волочаевская с элементами благоустройства и установкой стелы»			
Основная часть	Стадия	Лист	Листов
	П	2	2
Основной чертеж	ООО «Межа», г. Бийск		