


- границы существующего элемента планировочной структуры, границы проектируемой территории
- границы кадастровых кварталов
- здания, сооружения
- границы устанавливаемых частных сервитутов в ранее утвержденном проекте
- границы не уточняемых земельных участков по данным ЕГРН
- границы земельных участков по данным ЕГРН
- границы проектируемых земельных участков в ранее утвержденном проекте
- границы образуемых земельных участков
- границы образуемых земельных участков общего пользования

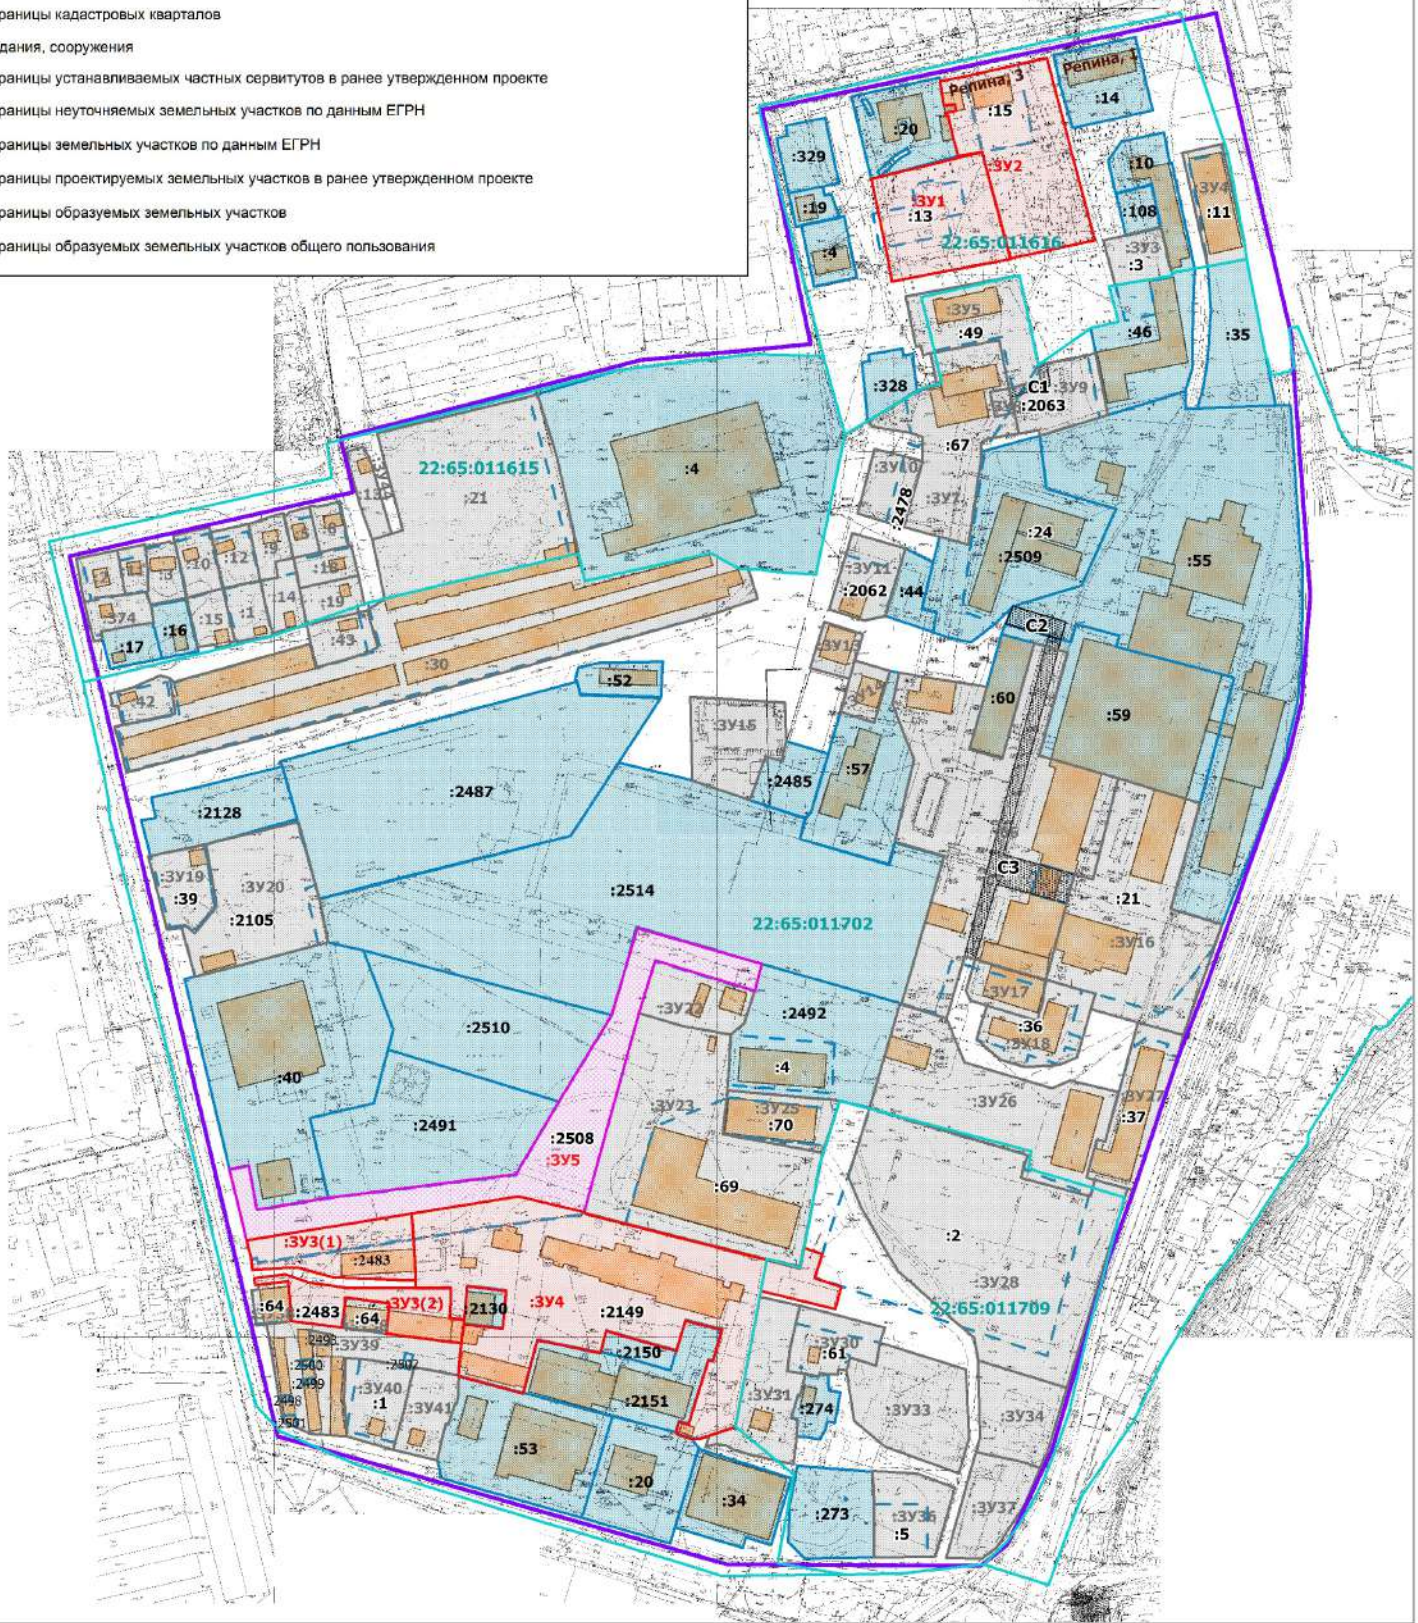

Масштаб 1 : 3000

Изм.	Кол. уч.	Лист	№ док.	Подп.	Дата	7524-ПМТ.ГЧ				
						ПРОЕКТ ВНЕСЕНИЯ ИЗМЕНЕНИЙ В ПРОЕКТ МЕЖЕВАНИЯ территории, расположенной в границах: пер. Николая Липового, ул. Петра Чайковского, пер. Владимира Мартьянова, ул. Илья Репина, западная граница территориальной зоны ТИ-1				
Директор		Курасова Е.А.			07.24	Основная часть	Стадия	Лист	Листов	
Инженер		Чикова Н.И.			07.24		П	1	2	
Н.контр.		Курасова Е.А.			07.24	Основной чертёж	ООО "Межа", г. Бийск			