


Согласовано				

Взам. инв. №

Подпись и дата

Инв. № подл.

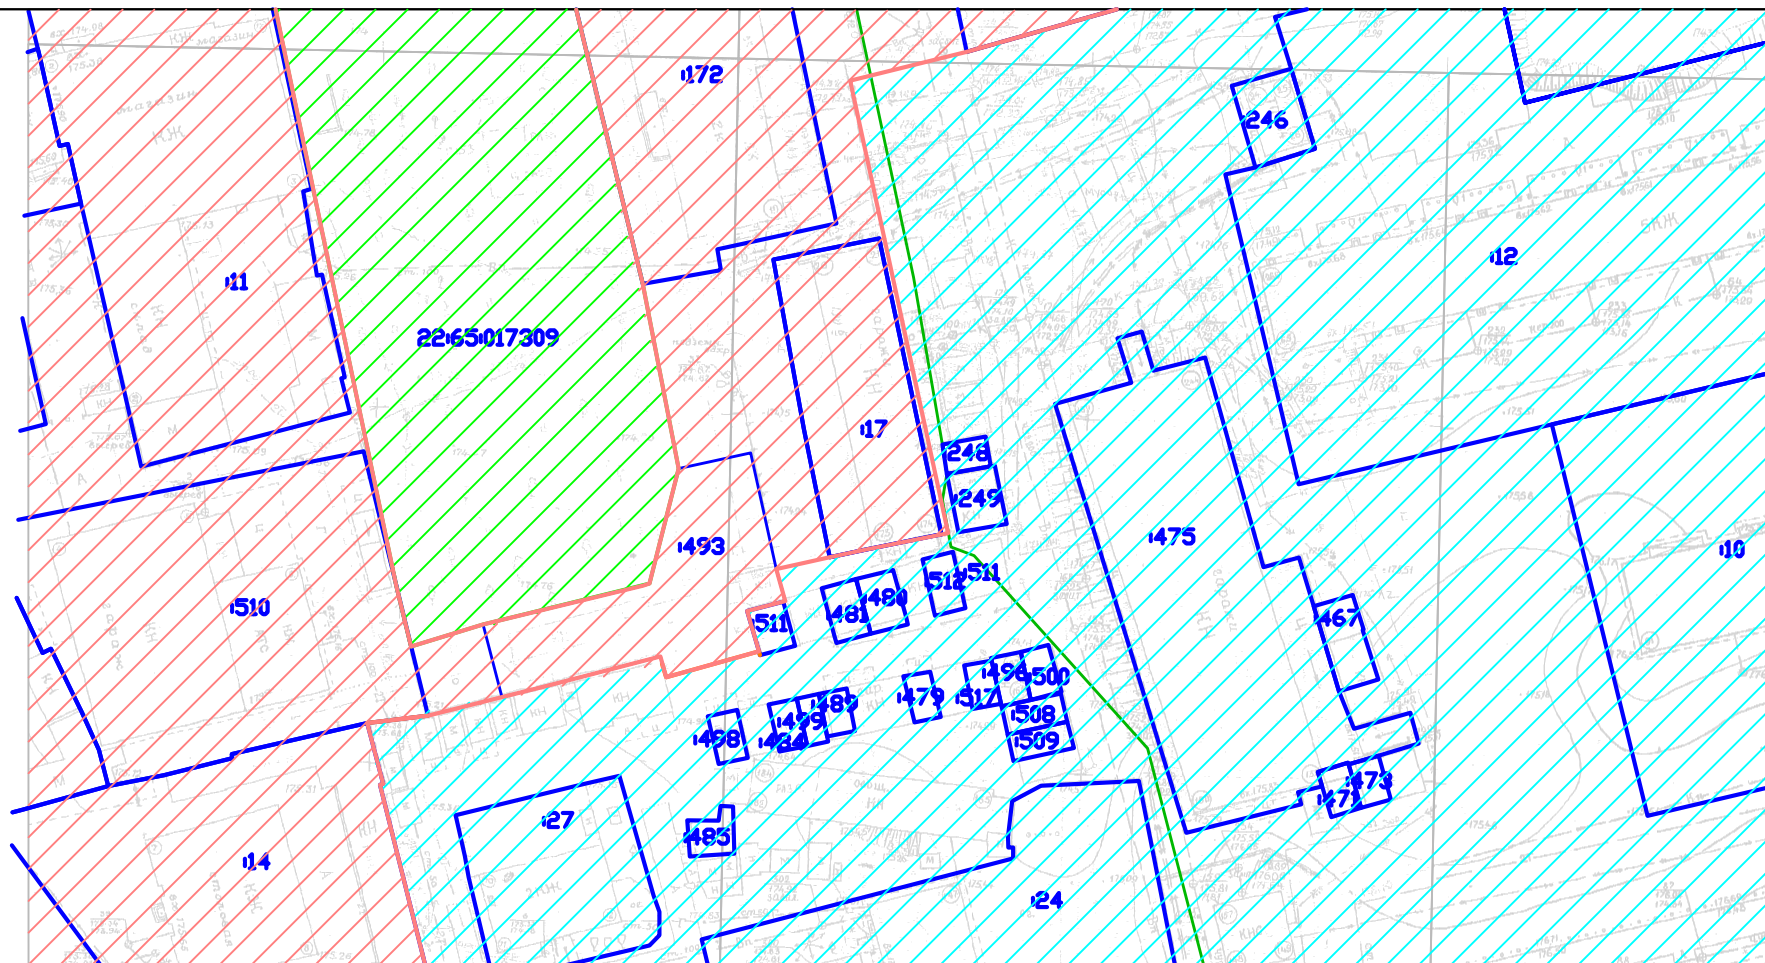

Условные обозначения

- | | |
|---|--|
|  | Границы земельных участков по данным ЕГРН |
| :493 | Обозначение кадастрового номера земельного участка |
| 22:65:017309 | Обозначение кадастрового квартала |
|  | Границы кадастрового квартала |
|  | Р2 Б |
|  | ОДЗ 5 Б |
|  | ЖЗ 2 Б |

1-2026-ПМ

Внесение изменений в проект межевания территории,
расположенной в границах кадастрового квартала
22:65:017309

						Внесение изменений в проект межевания территории, расположенной в границах кадастрового квартала 22:65:017309			
Изм.	Кол. уч.	Лист	№ док.	Подпись	Дата	Материалы по обоснованию проекта межевания территории	Стадия	Лист	Листов
							П	3	4
Исполнитель		Гаар Г.В.			06.2026	Схема границ территориальных зон Масштаб 1:1000	ИП Гаар Г.В. г. Бийск		