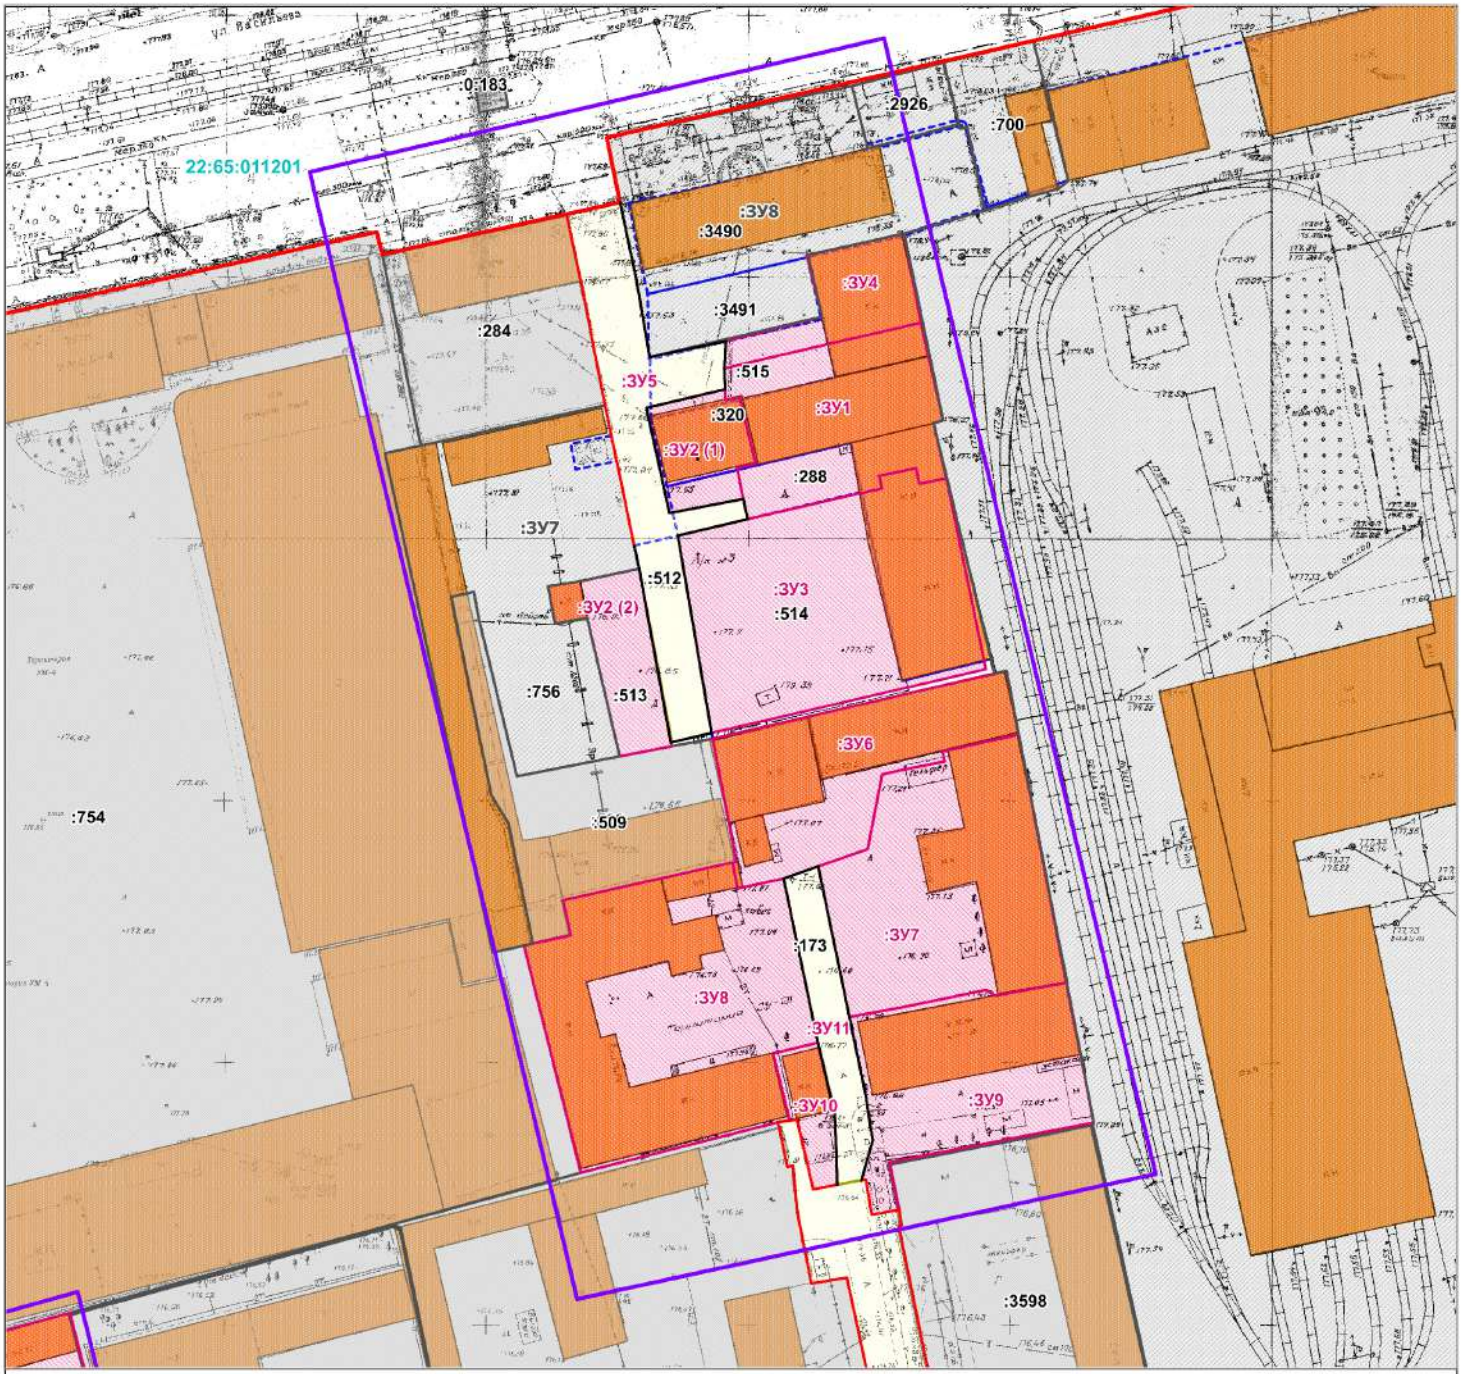

- существующие красные линии
- устанавливаемые красные линии
- границы проектируемой территории, в которую вносятся изменения
- здания, сооружения
- границы кадастровых кварталов
- границы земельных участков по данным ЕГРН
- границы неизменяемых земельных участков по данным ЕГРН
- границы образуемых земельных участков в ранее утвержденном проекте
- границы образуемых земельных участков
- границы земельных участков общего пользования

Масштаб 1 : 1000

Изм.	Кол.уч.	Лист	№ док.	Подп.	Дата	7224-ПМТ.ГЧ			
						ПРОЕКТ ВНЕСЕНИЯ ИЗМЕНЕНИЙ В ПРОЕКТ ПЛАНИРОВКИ И ПРОЕКТ МЕЖЕВАНИЯ ТЕРРИТОРИИ, расположенной в границах: ул. Социалистическая, ул. имени Героя Советского Союза Васильева, ул. Лесная, до границ земельных участков с кадастровыми номерами 22:65:011201:10, 22:65:011201:686, 22:65:011201:991, 22:65:011201:342, 22:65:011201:993, 22:65:011201:3024, 22:65:011201:333, 22:65:011201:857, 22:65:011201:2939			
Директор		Курасова Е.А.			06.24	Основная часть	Стадия	Лист	Листов
Инженер		Чикова Н.И.			06.24		П	1	2
Н.контр.		Курасова Е.А.			06.24	Основной чертеж и чертеж красных линий	ООО "Межа", г. Бийск		