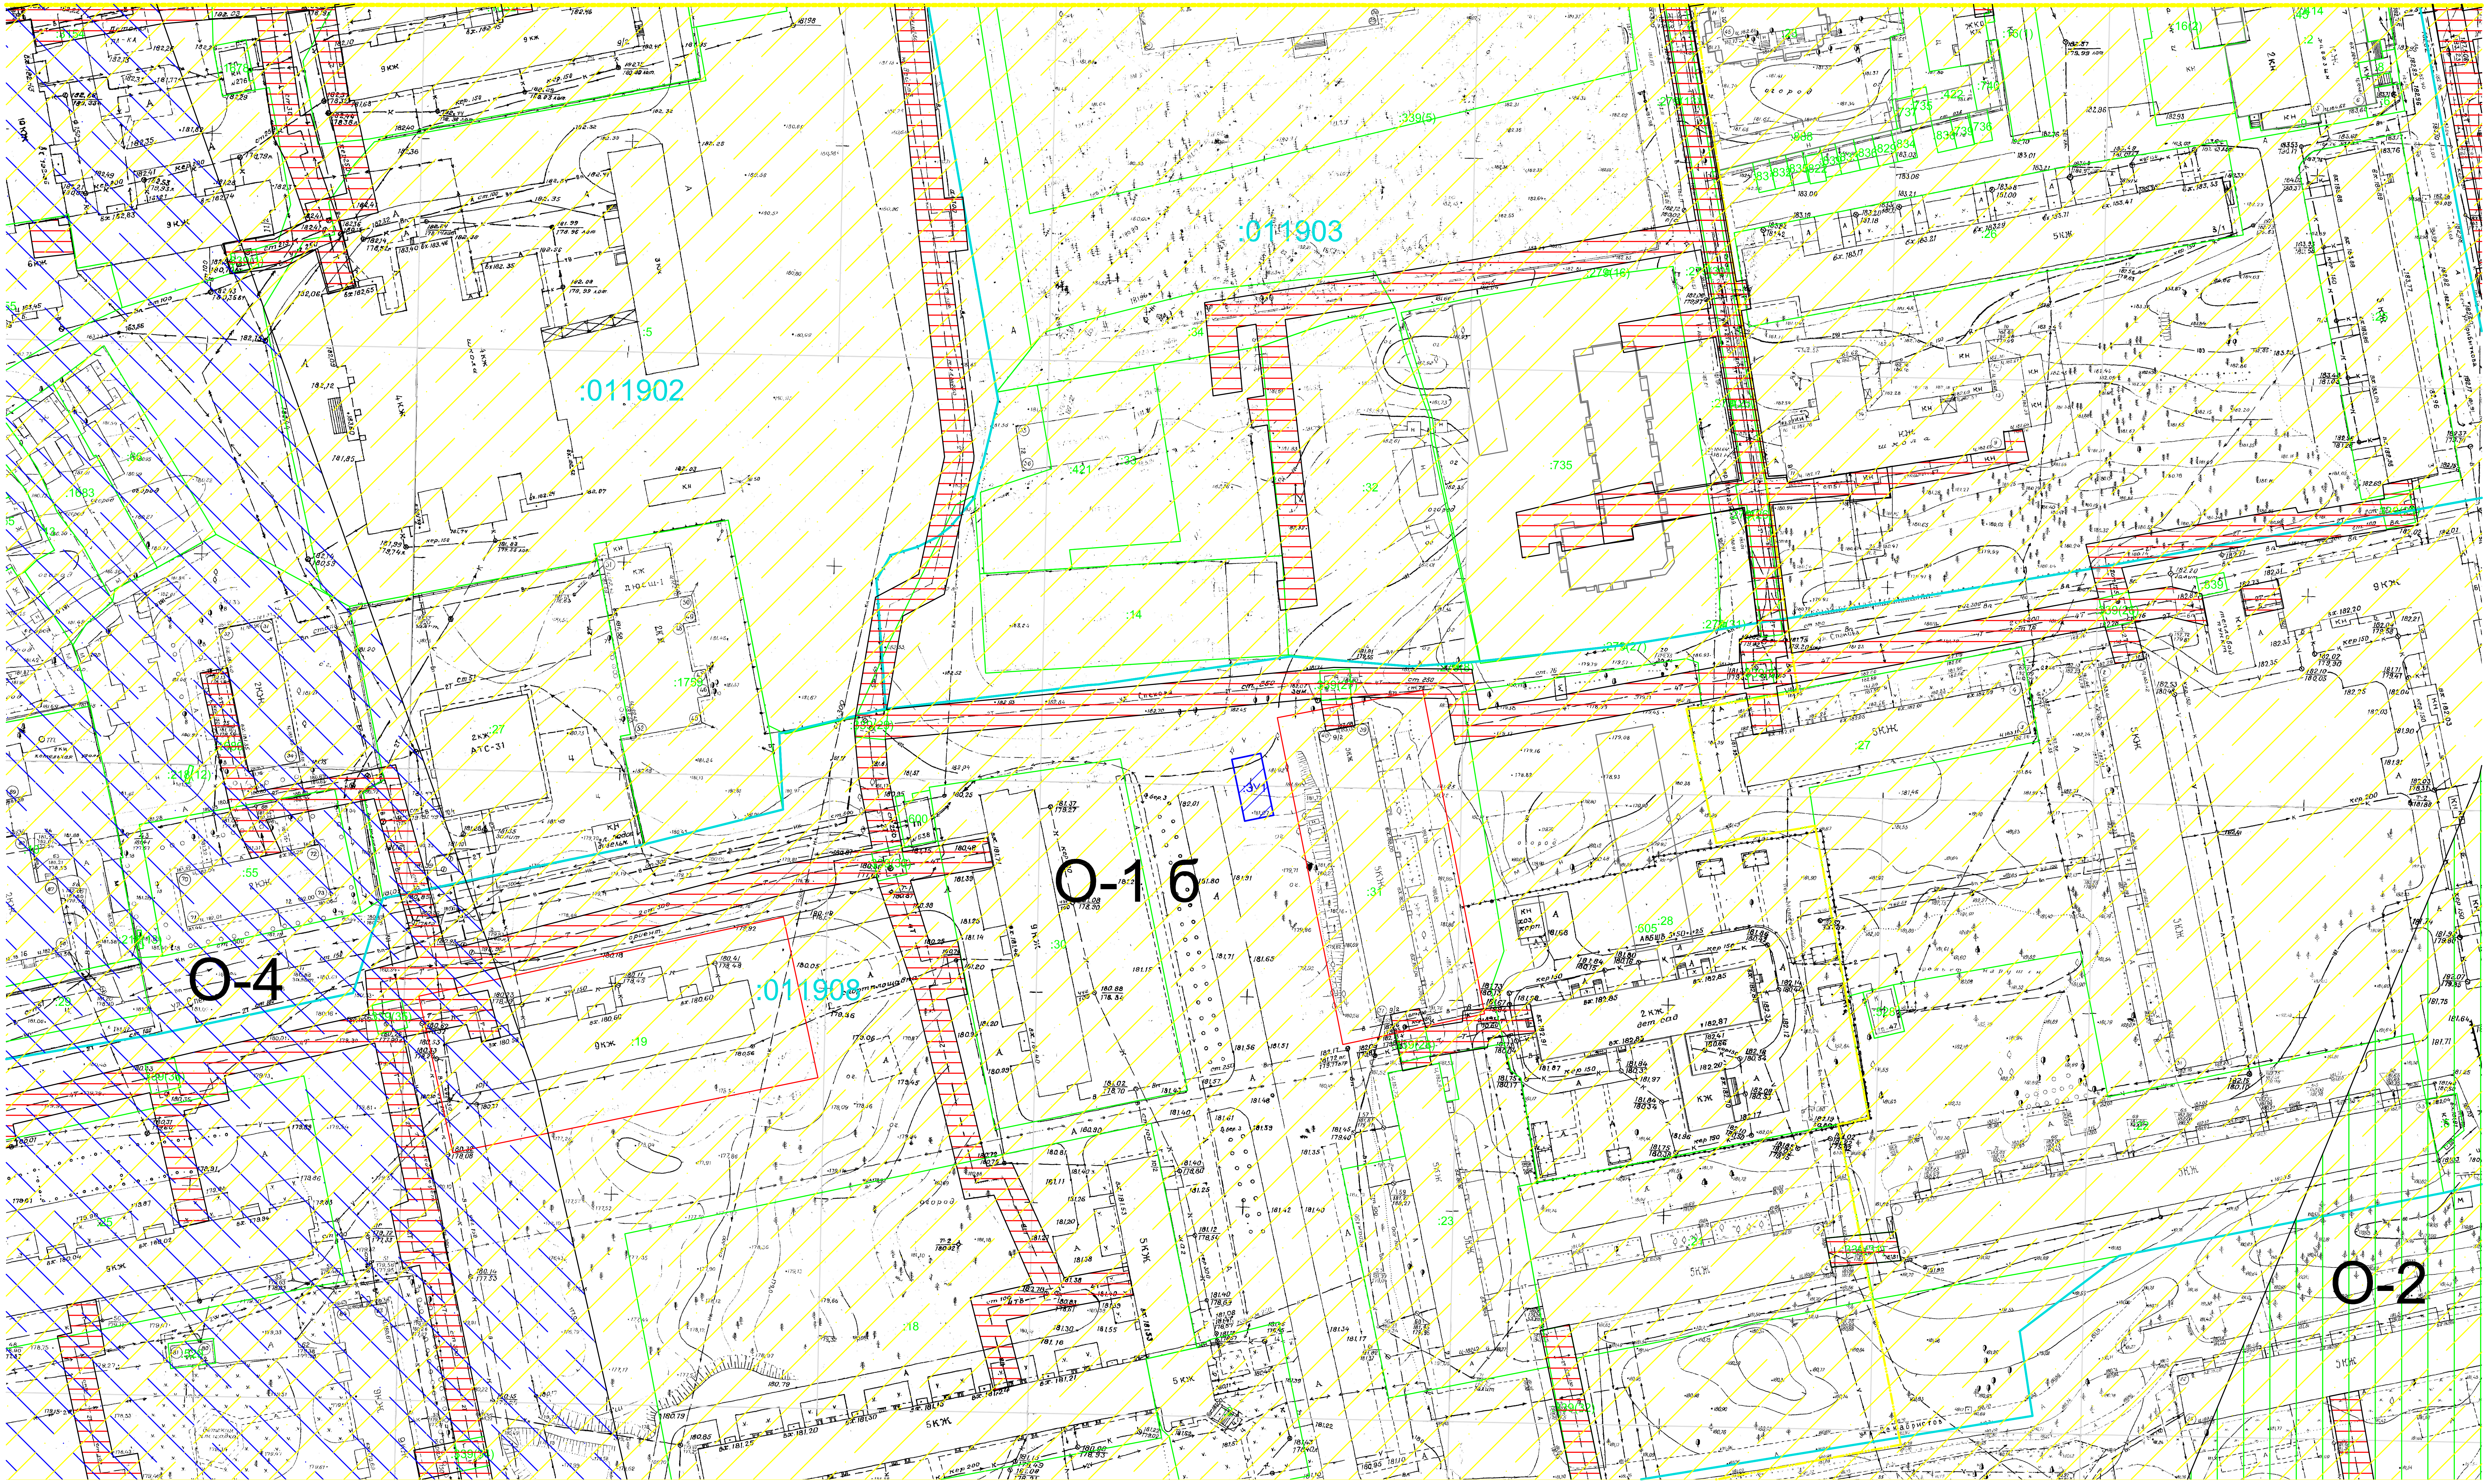

Легенда	
22:65:017713	граница кадастрового квартала
	граница планируемого элемента планировочной структуры
:7	границы земельных участков по данным ГКН
:ЗУ1	образуемые земельные участки
:31	земельные участки границы которых установлены ранее утвержденым проектом межевания территории
О-1 б	зона О-1б (Ограничения использования объектов недвижимости на территориях зон санитарной охраны источников питьевого водоснабжения)
О-2	зона О-2 (ограничения использования объектов недвижимости на территориях береговой линии и водоохранной полосы)
О-4	зона О-4(Ограничения использования земельных участков и объектов капитального строительства на территории санитарно-защитных зон)
	Охранная зона тепловых сетей

Масштаб 1:1000

						4-2017-25-ПМ			
						Проект межевания территории, в границах ул.Михаила Кутузова, ул.Декабристов, ул.Социалистическая, пер.Молодёжный в г.Бийске (внесение изменений в проект)			
Изм.	Кол.уч.	Лист	№ док.	Подп.	Дата				
Должность		Фамилия		Подпись	Дата	Материалы по обоснованию проекта межевания территории	Стадия	Лист	Листов
Директор		Косых Д.В.						4	4
Исполнитель		Легостаев Р.Н.							
						Схема границ зон с особыми условиями использования территории	ИП Косых Дмитрий Валерьевич г. Бийск 2025 г.		