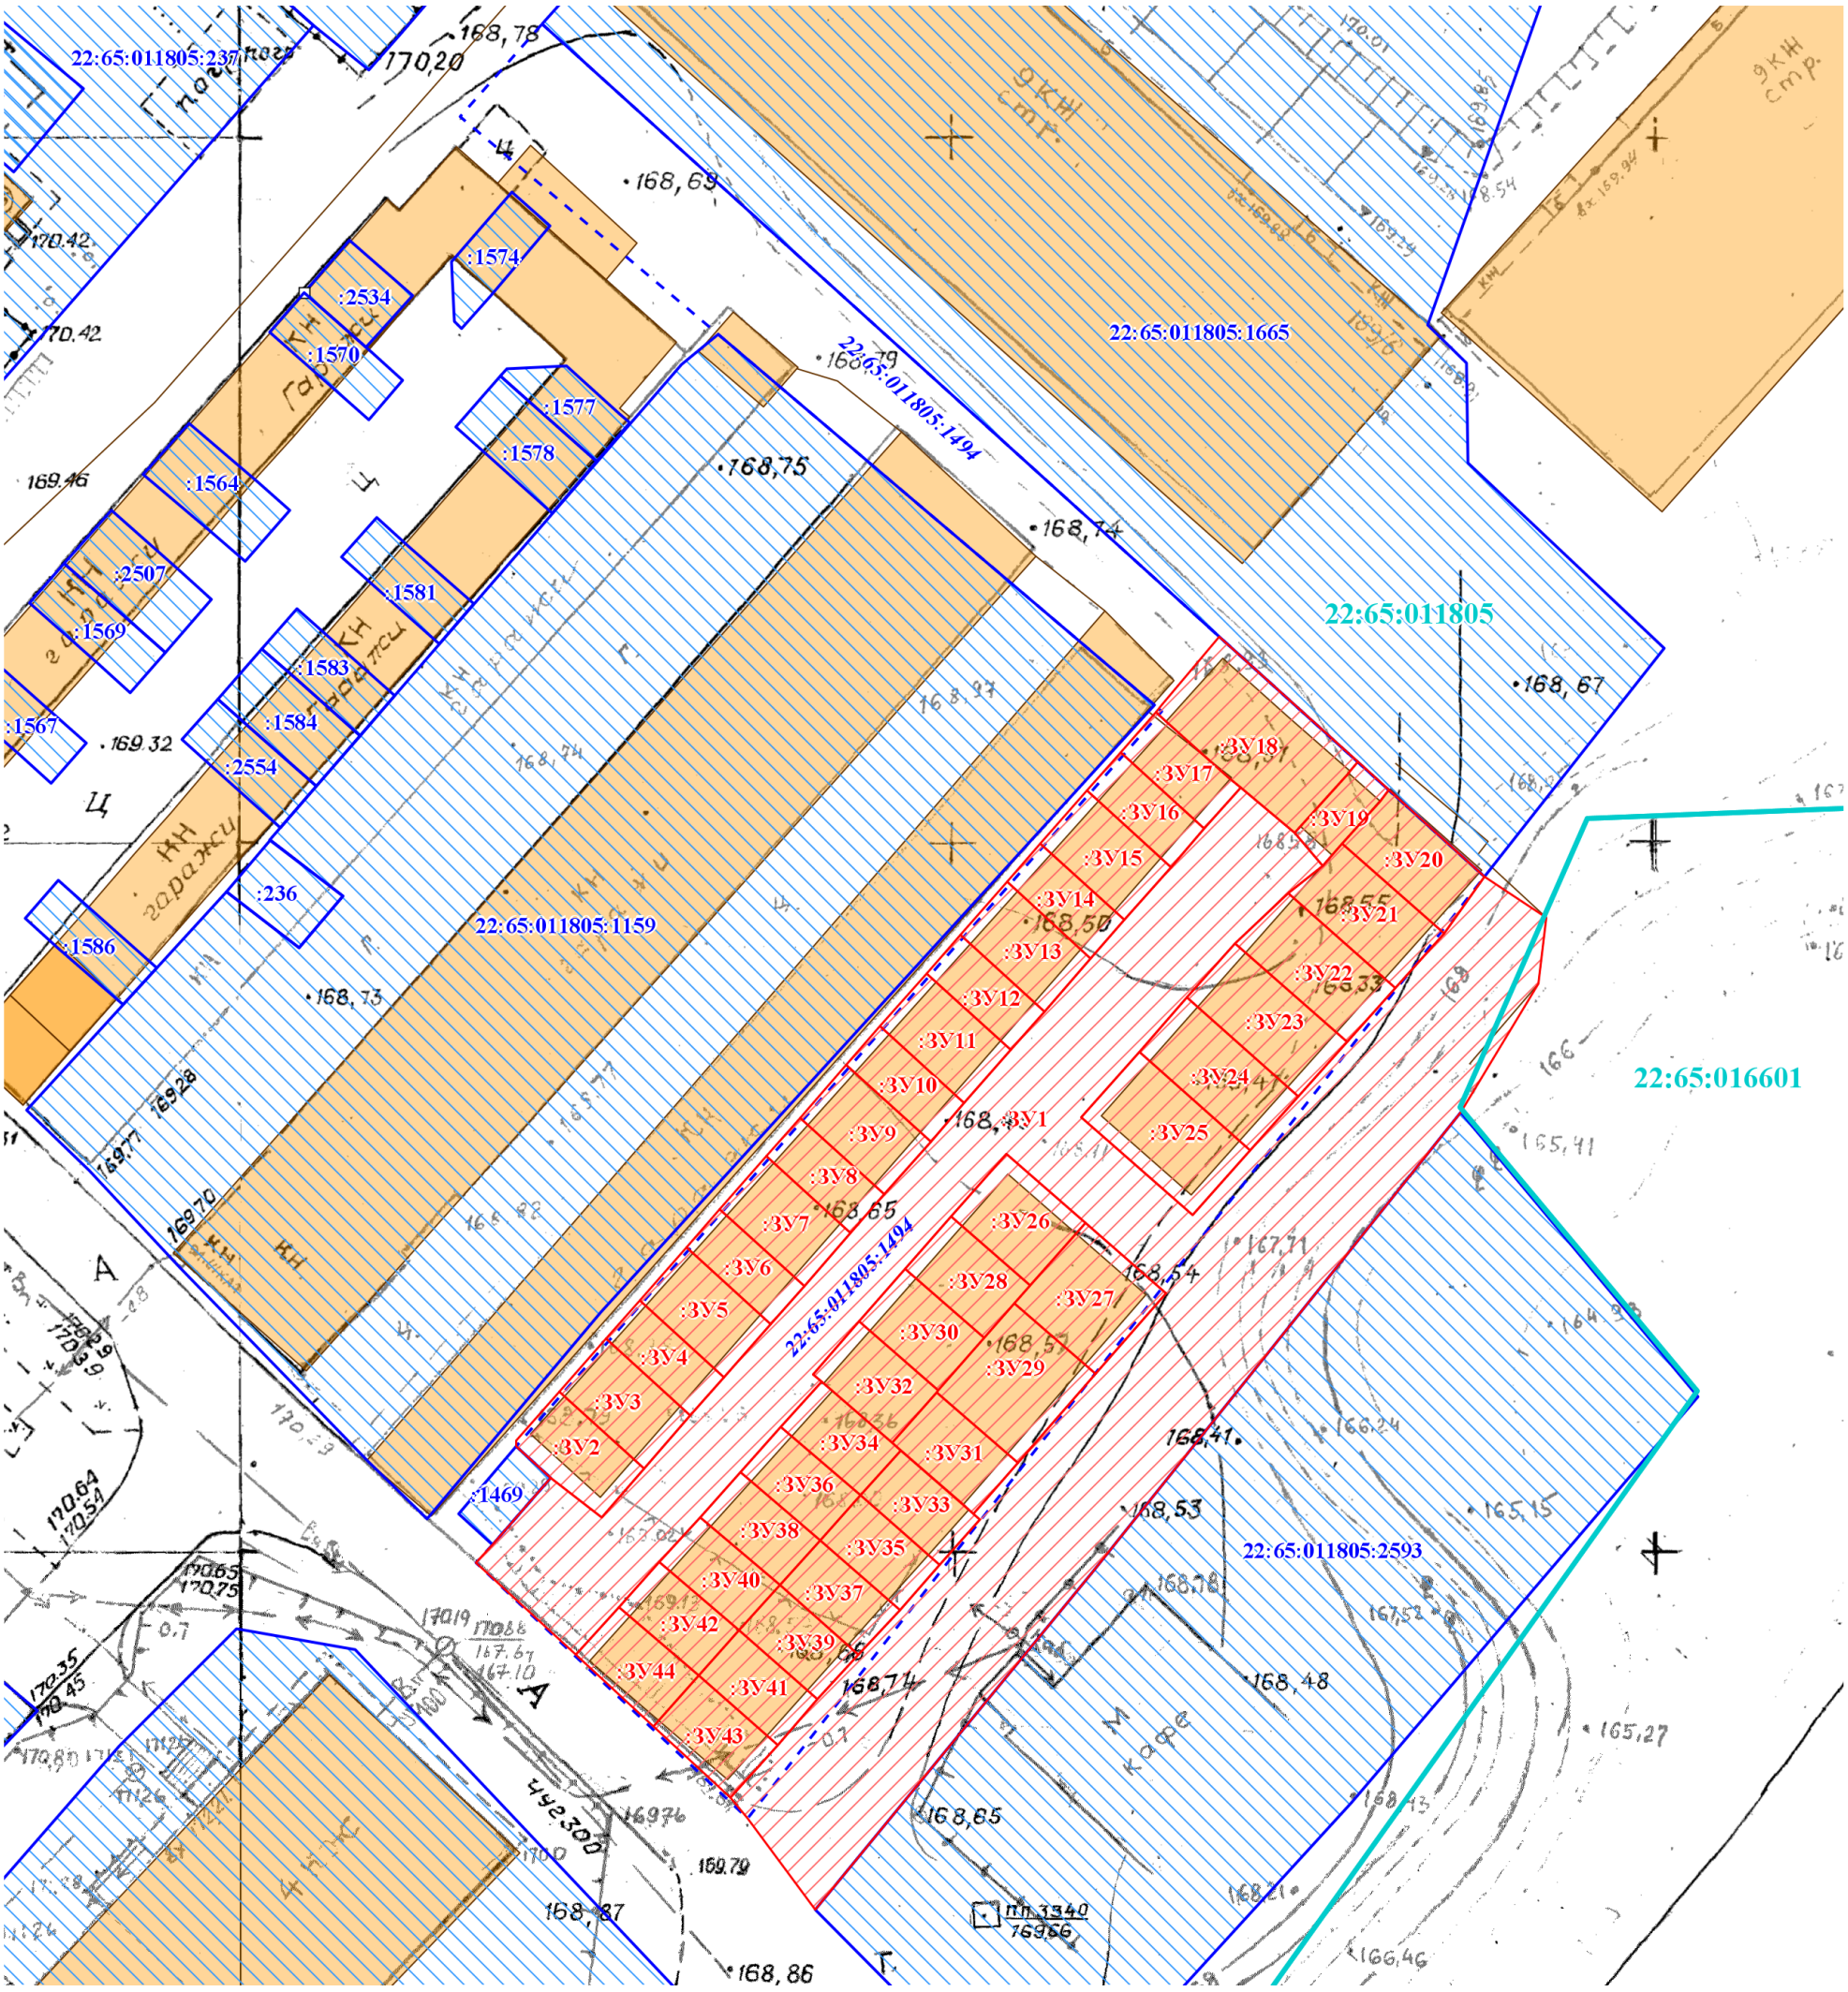

Масштаб 1: 500

Условные обозначения:

- границы кадастровых кварталов
- здания, сооружения
- границы неуточняемых земельных участков по данным ЕГРН
- границы исходного земельного участка с кадастровым номером 22:65:011805:1494 по данным ЕГРН
- границы образуемых земельных участков

						9125-ПМТ.ГЧ			
						ПРОЕКТ ВНЕСЕНИЯ ИЗМЕНЕНИЙ В ПРОЕКТ ПЛАНИРОВКИ И ПРОЕКТ МЕЖЕВАНИЯ ТЕРРИТОРИИ, расположенной в границах земельного участка с кадастровым номером 22:65:011805:1494, расположенного в 32 м восточнее дома № 197/3 по ул. Советской			
Изм	Кол.уч	Лист	№док.	Подп.	Дата				
Директор		Курасова Е.А.			11.24	Основная часть	Стадия	Лист	Листов
Инженер		Чикова Н.И.			11.24		П	1	2
Н.контр.		Курасова Е.А.			11.24	**Основной чертеж**	ООО «Межа», г. Бийск		