


Охранная зона тепловых сетей
(Реестровый номер 22:65-6.89)

Охранная зона воздушной линии электропередачи
ВЛ 110 кВ БС-57, БС-58 в составе электросетевого
комплекса № В-4, расположенной в г. Бийске
Алтайского края
(Реестровый номер 22:65-6.37)

Санитарно-защитная зона для производственной
площадки Ремонтно-эксплуатационной службы в г.
Бийск ООО «Газпром-газораспределение Барнаул»
Алтайский край, г. Бийск, ул. имени Героя
Советского Союза Трофимова, 38 (КН
22:65:011310:7)
(Реестровый номер 22:65-6.1054)

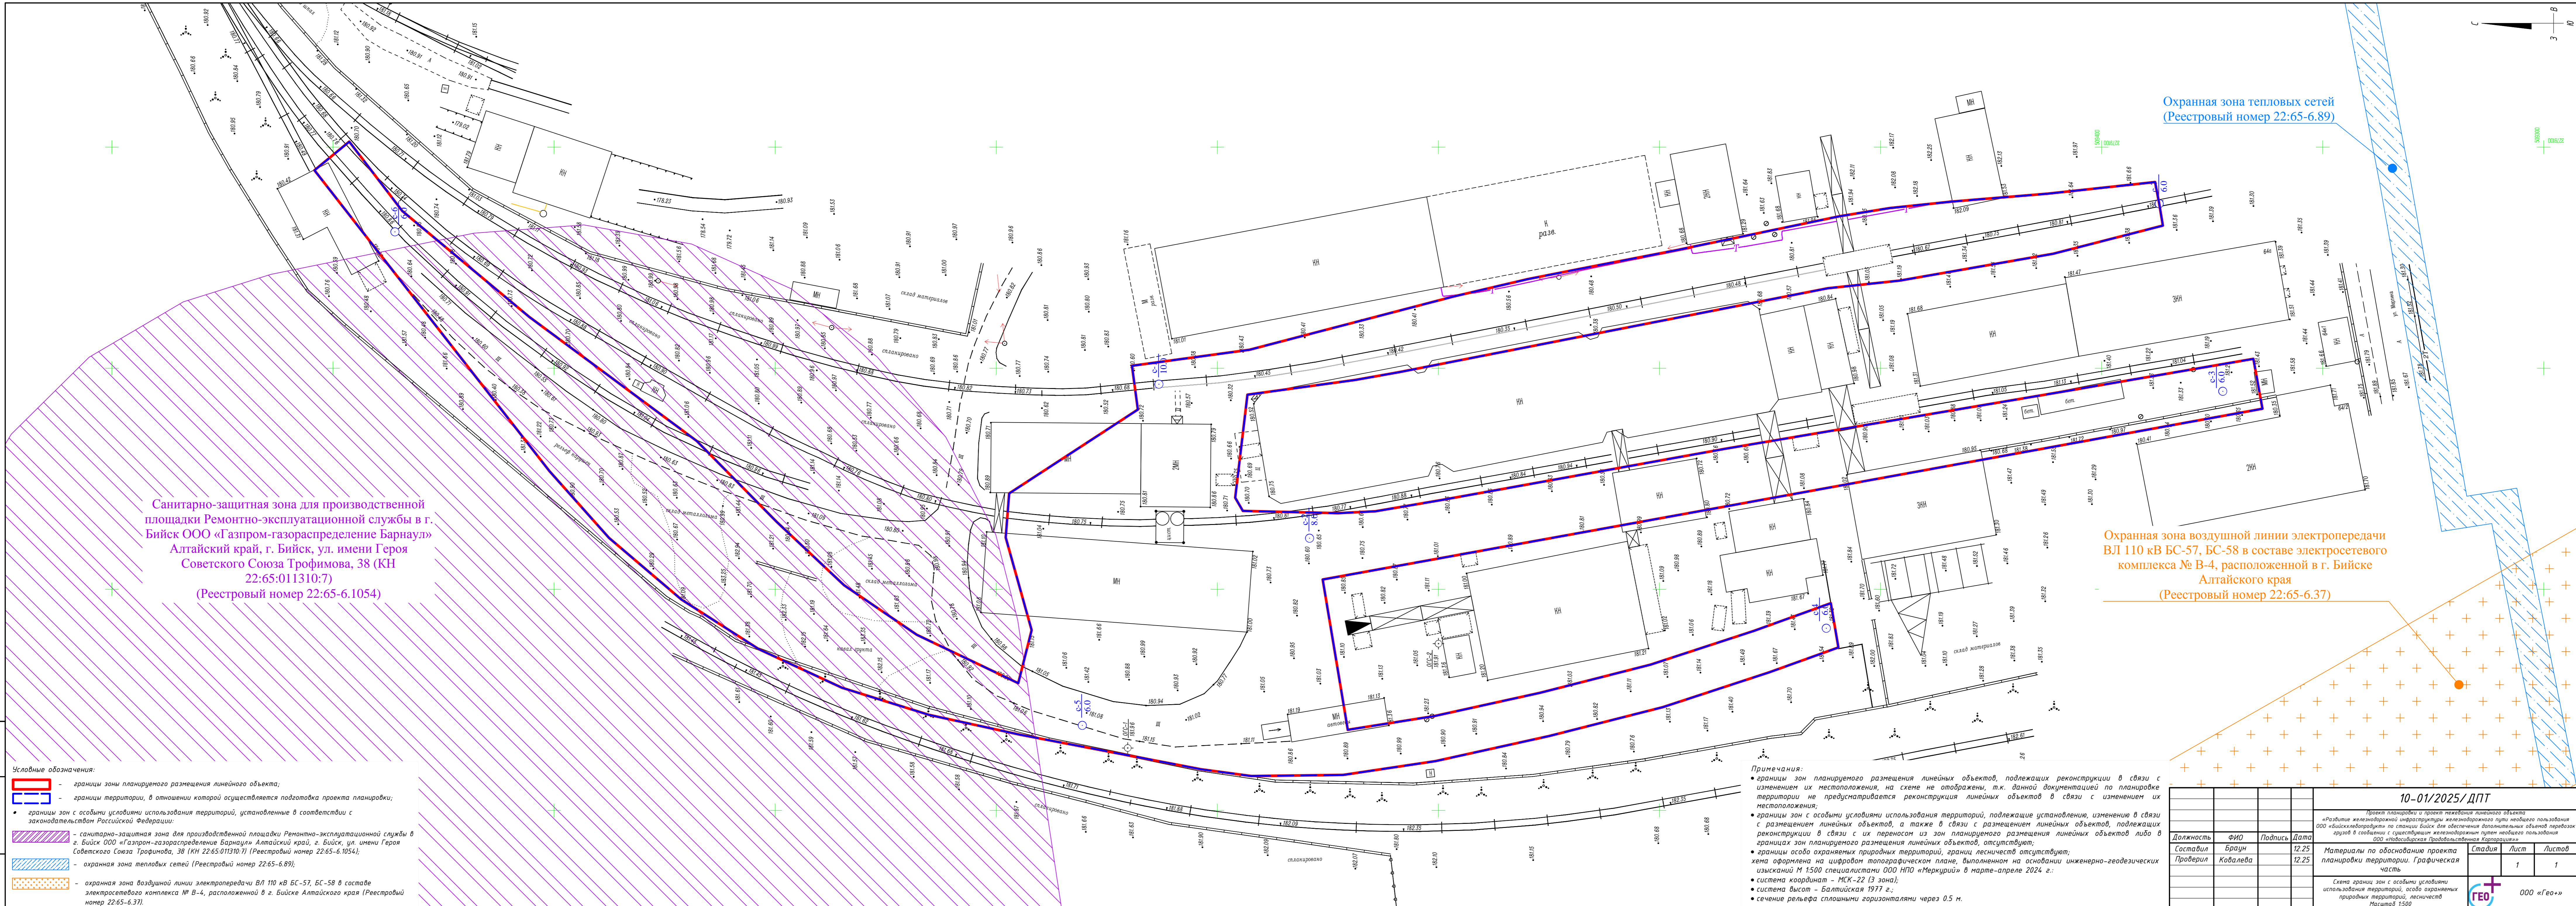

- Условные обозначения:
- границы зоны планируемого размещения линейного объекта;
 - границы территории, в отношении которой осуществляется подготовка проекта планировки;
 - границы зон с особыми условиями использования территорий, установленные в соответствии с законодательством Российской Федерации:
 - санитарно-защитная зона для производственной площадки Ремонтно-эксплуатационной службы в г. Бийск ООО «Газпром-газораспределение Барнаул» Алтайский край, г. Бийск, ул. имени Героя Советского Союза Трофимова, 38 (КН 22:65:011310:7) (Реестровый номер 22:65-6.1054);
 - охранная зона тепловых сетей (Реестровый номер 22:65-6.89);
 - охранная зона воздушной линии электропередачи ВЛ 110 кВ БС-57, БС-58 в составе электросетевого комплекса № В-4, расположенной в г. Бийске Алтайского края (Реестровый номер 22:65-6.37).

Примечания:

- границы зон планируемого размещения линейных объектов, подлежащих реконструкции в связи с изменением их местоположения, на схеме не отображены, т.к. данной документацией по планировке территории не предусматривается реконструкция линейных объектов в связи с изменением их местоположения;
- границы зон с особыми условиями использования территорий, подлежащие установлению, изменению в связи с размещением линейных объектов, а также в связи с размещением линейных объектов, подлежащих реконструкции в связи с их переносом из зон планируемого размещения линейных объектов либо в границах зон планируемого размещения линейных объектов, отсутствуют;
- границы особо охраняемых природных территорий, границы лесничеств отсутствуют; хена оформлена на цифровом топографическом плане, выполненном на основании инженерно-геодезических изысканий № 1500 специалистами ООО НПО «Меркурий» в марте-апреле 2024 г.;
- система координат — МСК-22 (3 зона);
- система высот — Балтийская 1977 г.;
- сечение рельефа сплюснато горизонталями через 0,5 м.

10-01/2025/ДПТ			
Должность	ФИО	Подпись	Дата
Составил	Браун		12.25
Проверил	Ковалева		12.25
Материалы по обоснованию проекта планировки территории. Графическая часть			
Схема границ зон с особыми условиями использования территорий, особо охраняемых природных территорий, лесничеств			
Масштаб 1:500			
Копировал		Формат А3х4	