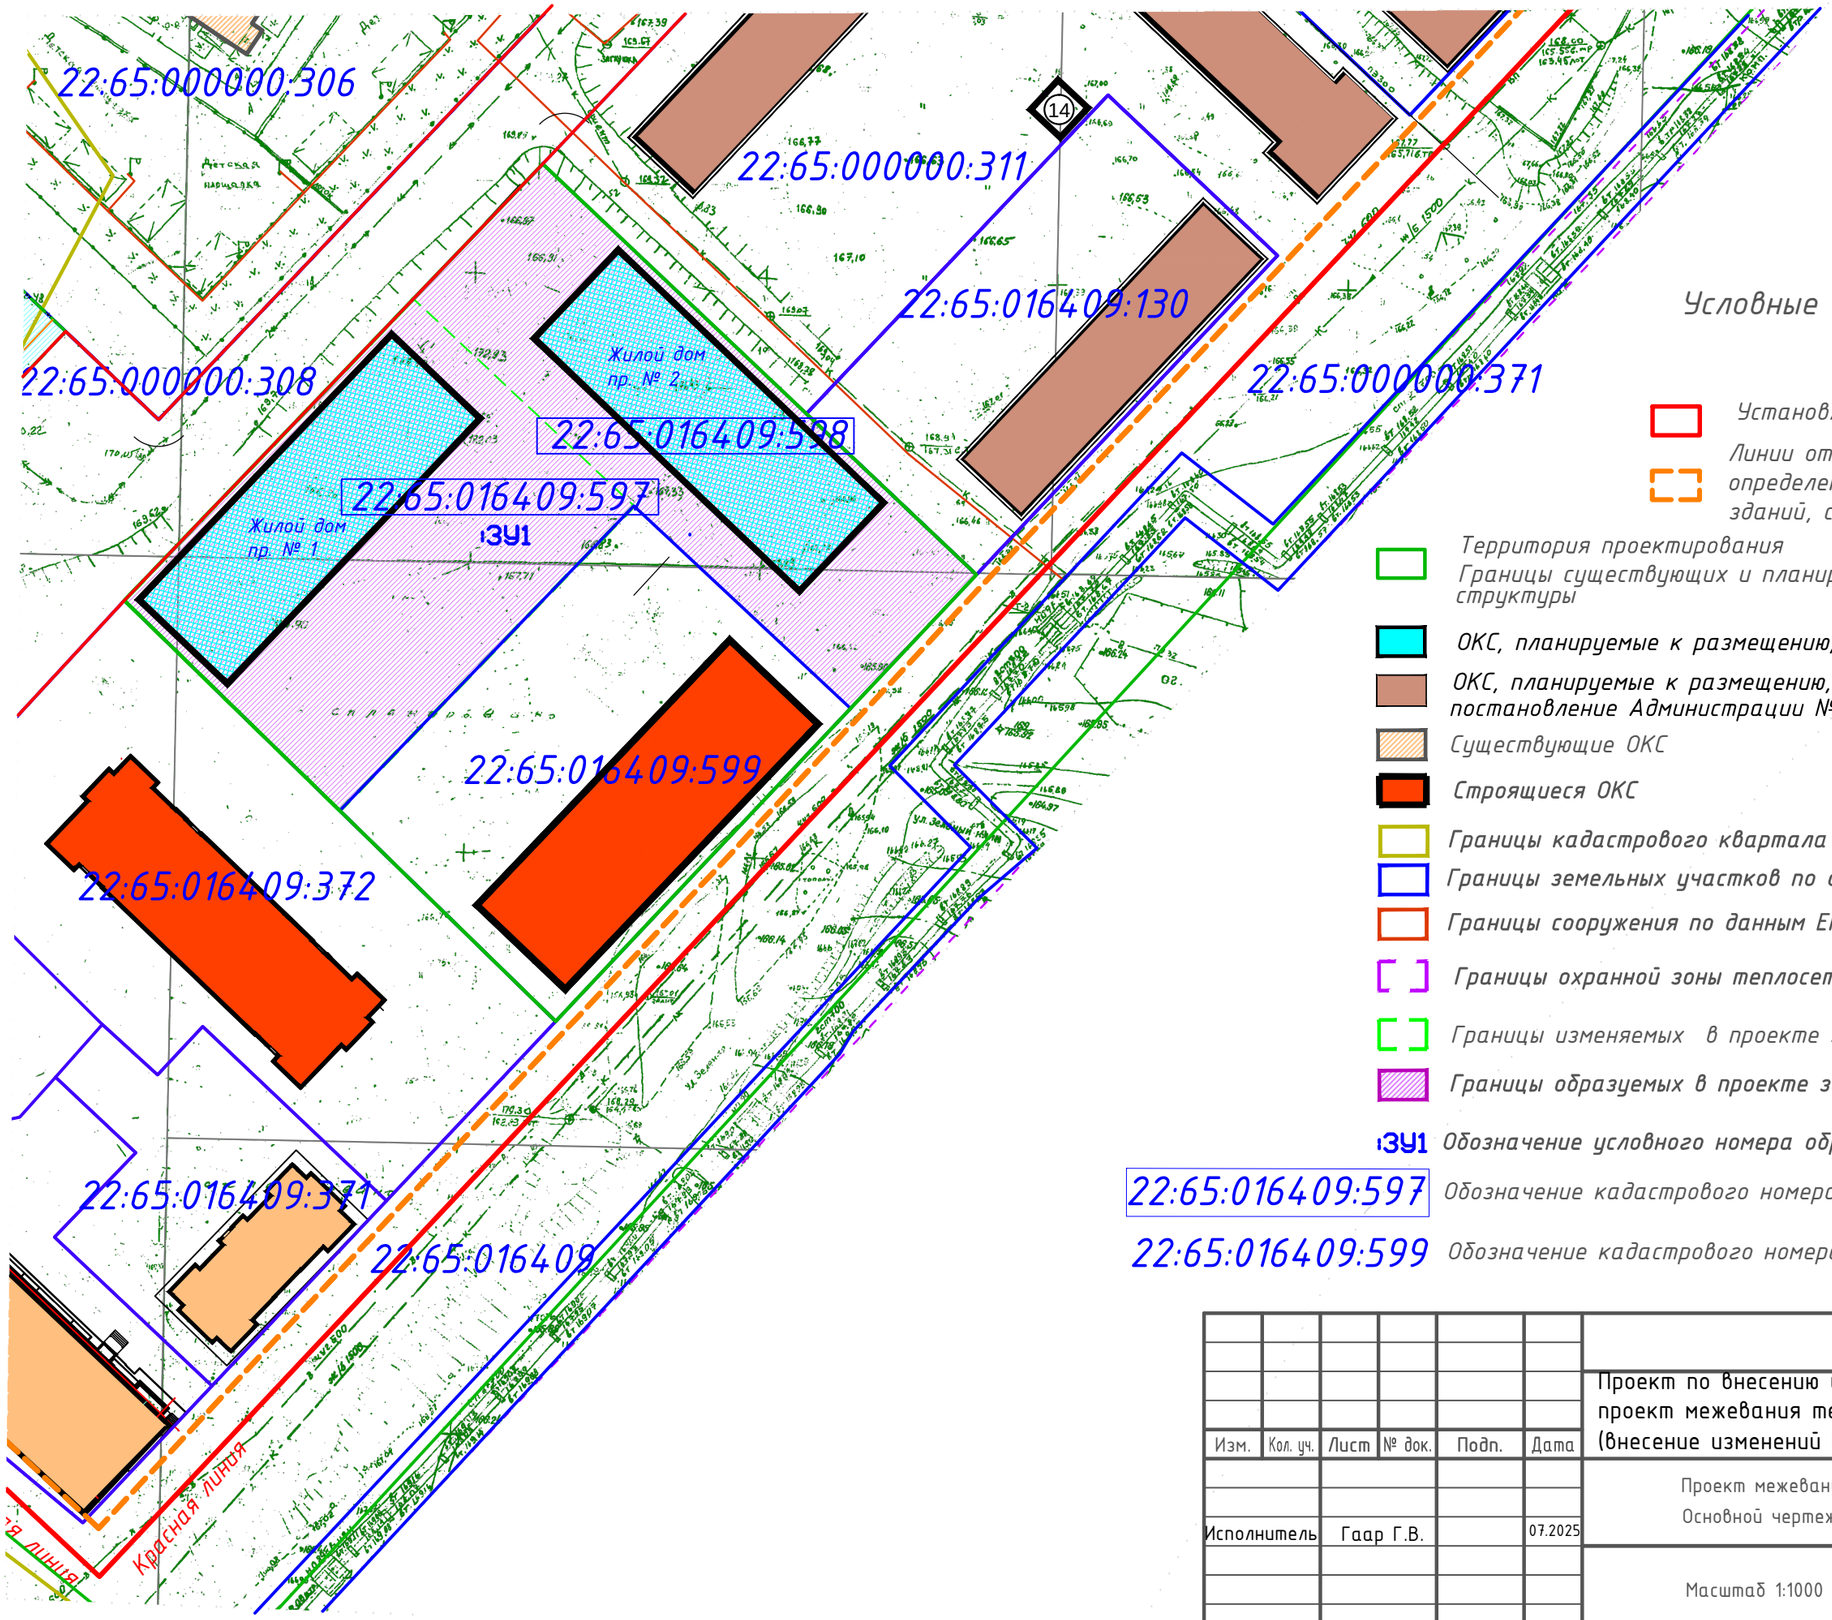

Условные обозначения

- Установленная красная линия
- Линии отступа от красных линий, в целях определения места допустимого размещения зданий, строений, сооружений
- Территория проектирования
- Границы существующих и планируемых элементов планировочной структуры
- ОКС, планируемые к размещению, утверждаемые в проекте
- ОКС, планируемые к размещению, ранее утвержденные в проекте постановление Администрации № 1008 от 17.04.2017г.)
- Существующие ОКС
- Строящиеся ОКС
- Границы кадастрового квартала
- Границы земельных участков по данным ЕГРН
- Границы сооружения по данным ЕГРН
- Границы охранной зоны теплосети
- Границы изменяемых в проекте земельных участков
- Границы образуемых в проекте земельных участков
- ЗУ1 Обозначение условного номера образуемого земельного участка
- 22:65:016409:597 Обозначение кадастрового номера изменяемого земельного участка
- 22:65:016409:599 Обозначение кадастрового номера земельного участка

Согласовано

Взам. инв.

Подп. и дата

Инв подл.

Изм.	Кол. уч.	Лист	№ док.	Подп.	Дата	2–2025–ПМ		
						Проект по внесению изменений в проект планировки и проект межевания территории 16А микрорайона (внесение изменений в проект)		
Исполнитель		Гаар Г.В.			07.2025	Проект межевания Основной чертеж	Стадия	Лист: 1 / Листов: 2
						Масштаб 1:1000	ООО "Материалстройсервис" г. Бийск	