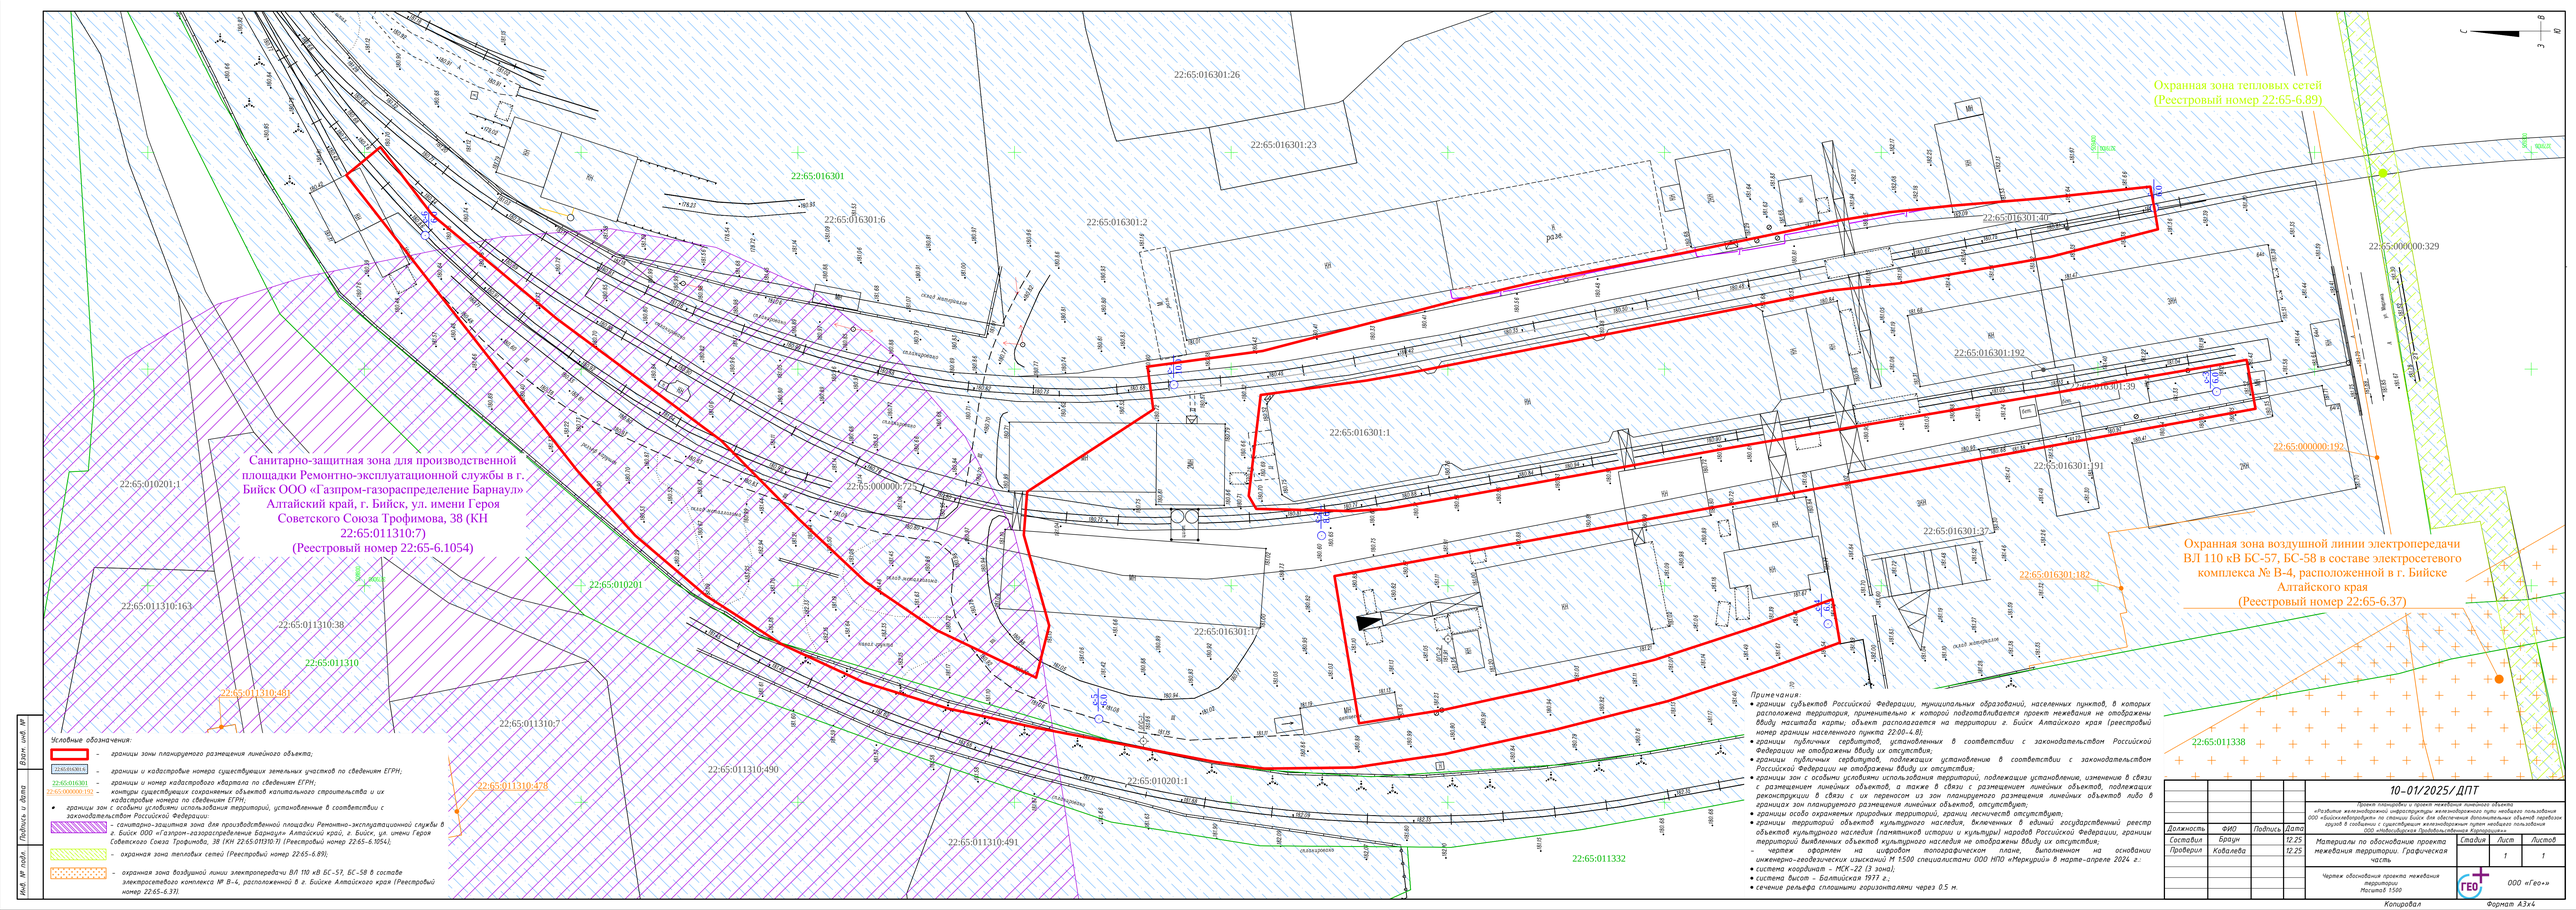

Условные обозначения:

- границы зоны планируемого размещения линейного объекта;
- 22:65:030801:6 – границы и кадастровые номера существующих земельных участков по сведениям ЕГРН;
- 22:65:016301 – границы и номер кадастрового квартала по сведениям ЕГРН;
- 22:65:000000:192 – контуры существующих сохраняемых объектов капитального строительства и их кадастровые номера по сведениям ЕГРН;
- границы зон с особыми условиями использования территорий, установленные в соответствии с законодательством Российской Федерации:
  - санитарно-защитная зона для производственной площадки Ремонтно-эксплуатационной службы в г. Бийск ООО «Газпром-газораспределение Барнаул» Алтайский край, г. Бийск, ул. имени Героя Советского Союза Трофимова, 38 (КН 22:65:011310:7) (Реестровый номер 22:65-6.1054);
  - охранная зона тепловых сетей (Реестровый номер 22:65-6.89);
  - охранная зона воздушной линии электропередачи ВЛ 110 кВ БС-57, БС-58 в составе электросетевого комплекса № В-4, расположенной в г. Бийске Алтайского края (Реестровый номер 22:65-6.37).

Примечания:

- границы субъектов Российской Федерации, муниципальных образований, населенных пунктов, в которых расположена территория, применительно к которой подготавливается проект межевания не отображены ввиду масштаба карты; объект располагается на территории г. Бийск Алтайского края (реестровый номер границы населенного пункта 22:00-4.8);
- границы публичных сервитутов, установленных в соответствии с законодательством Российской Федерации не отображены ввиду их отсутствия;
- границы публичных сервитутов, подлежащих установлению в соответствии с законодательством Российской Федерации не отображены ввиду их отсутствия;
- границы зон с особыми условиями использования территорий, подлежащие установлению, изменению в связи с размещением линейных объектов, а также в связи с размещением линейных объектов, подлежащих реконструкции в связи с их переносом из зон планируемого размещения линейных объектов либо в границах зон планируемого размещения линейных объектов, отсутствуют;
- границы особо охраняемых природных территорий, границ лесничеств отсутствуют;
- границы территорий объектов культурного наследия, включенных в единый государственный реестр объектов культурного наследия (памятников истории и культуры) народов Российской Федерации, границы территорий выявленных объектов культурного наследия не отображены ввиду их отсутствия;
- чертеж оформлен на цифровом топографическом плане, выполненном на основании инженерно-геодезических изысканий М 1:500 специалистами ООО НПО «Меридиан» в марте-апреле 2024 г.:
- система координат – МСК-22 (3 зона);
- система высот – Балтийская 1977 г.;
- сечение рельефа сплошными горизонталями через 0.5 м.

Должность	ФИО	Подпись	Дата
Составил	Бардун		12.25
Проверил	Ковалева		12.25

10-01/2025/ДПТ

Проект планировки и проект межевания линейного объекта «Развитие железнодорожной инфраструктуры железнодорожного пути необщего пользования ООО «Биойскнефтеоргсинтез» по станции Бийск для обеспечения дополнительных объемов перевозок грузов в соответствии с существующим железнодорожным путем необщего пользования ООО «Новосибирская Продовольственная Корпорация»

Материалы по обоснованию проекта межевания территории. Графическая часть

Стадия	Лист	Листов
	1	1

Чертеж обоснования проекта межевания территории
Масштаб 1:500

ООО «Гео»

Копировал

Формат А3х4

Взам. инв. №

Подпись и дата

Инв. № подл.