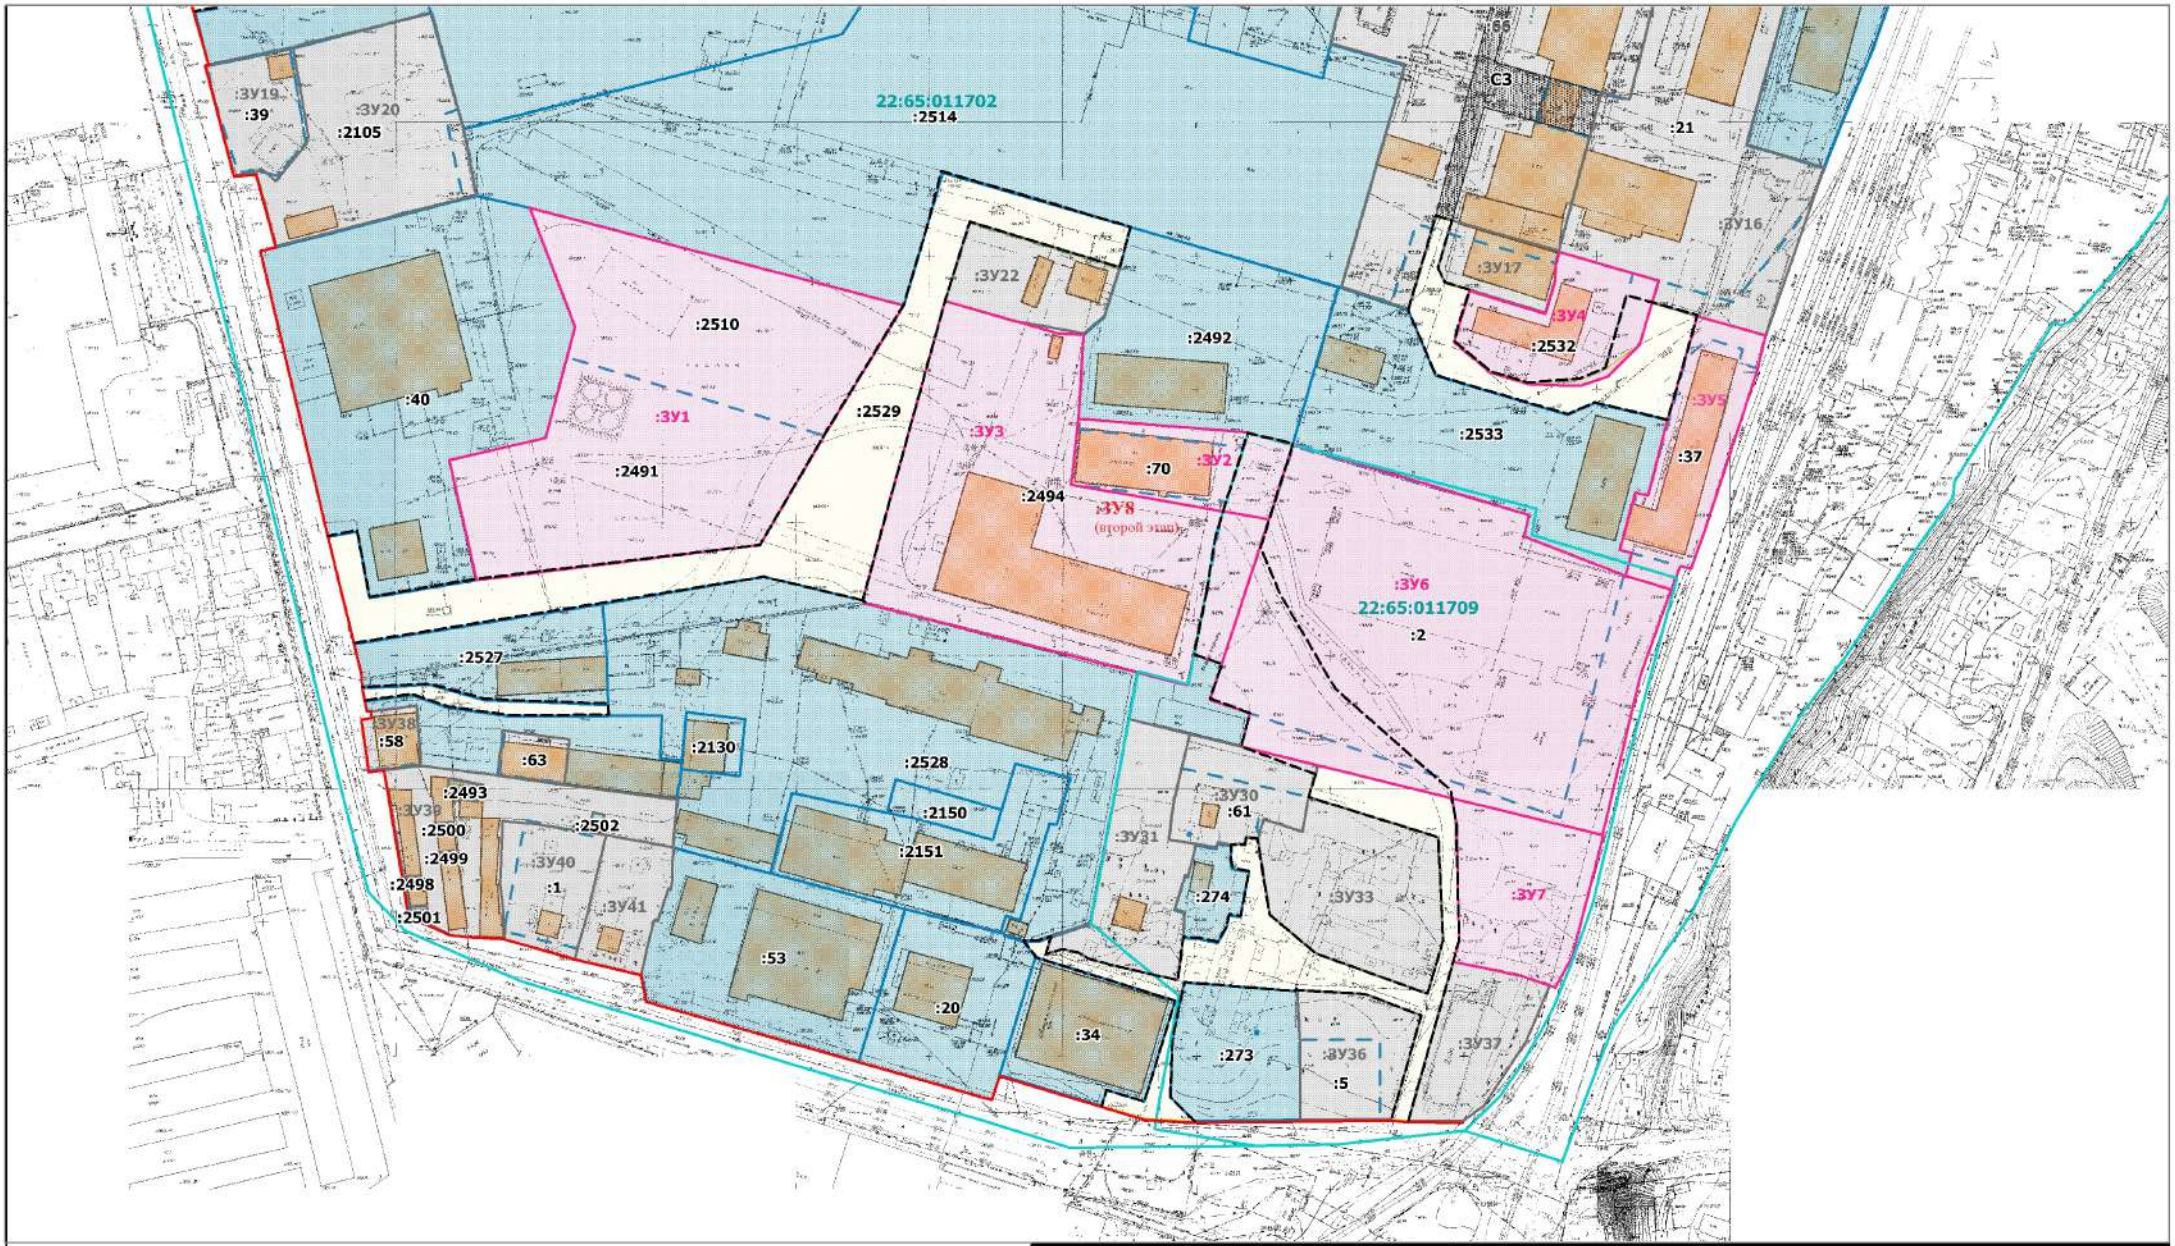

- существующие красные линии
- прекращающие существование внутриквартальные красные линии
- здания, сооружения
- границы кадастровых кварталов
- границы неуточняемых земельных участков по данным ЕГРН
- границы земельных участков по данным ЕГРН
:ЗУ30 - границы и обозначение проектируемых земельных участков в ранее утвержденном проекте
:ЗУ1 - границы и обозначение образуемых земельных участков в данном проекте
- границы земельных участков общего пользования

Масштаб 1 : 2000

Изм.	Кол.уч.	Лист	№ док.	Подп.	Дата
Директор		Курасова Е.А.			05.25
Инженер		Чикова Н.И.			05.25
Н.контр.		Курасова Е.А.			05.25

8725-ПМТ.ГЧ

ПРОЕКТ ВНЕСЕНИЯ ИЗМЕНЕНИЙ В ПРОЕКТ МЕЖЕВАНИЯ территории, расположенной в границах: пер. Николая Липового, ул. Петра Чайковского, пер. Владимира Мартьянова, ул. Ильи Репина, западная граница территориальной зоны ТИ-1

Основная часть	Стадия	Лист	Листов
	П	1	1
Основной чертеж и чертеж красных линий	ООО "Межа", г. Бийск		