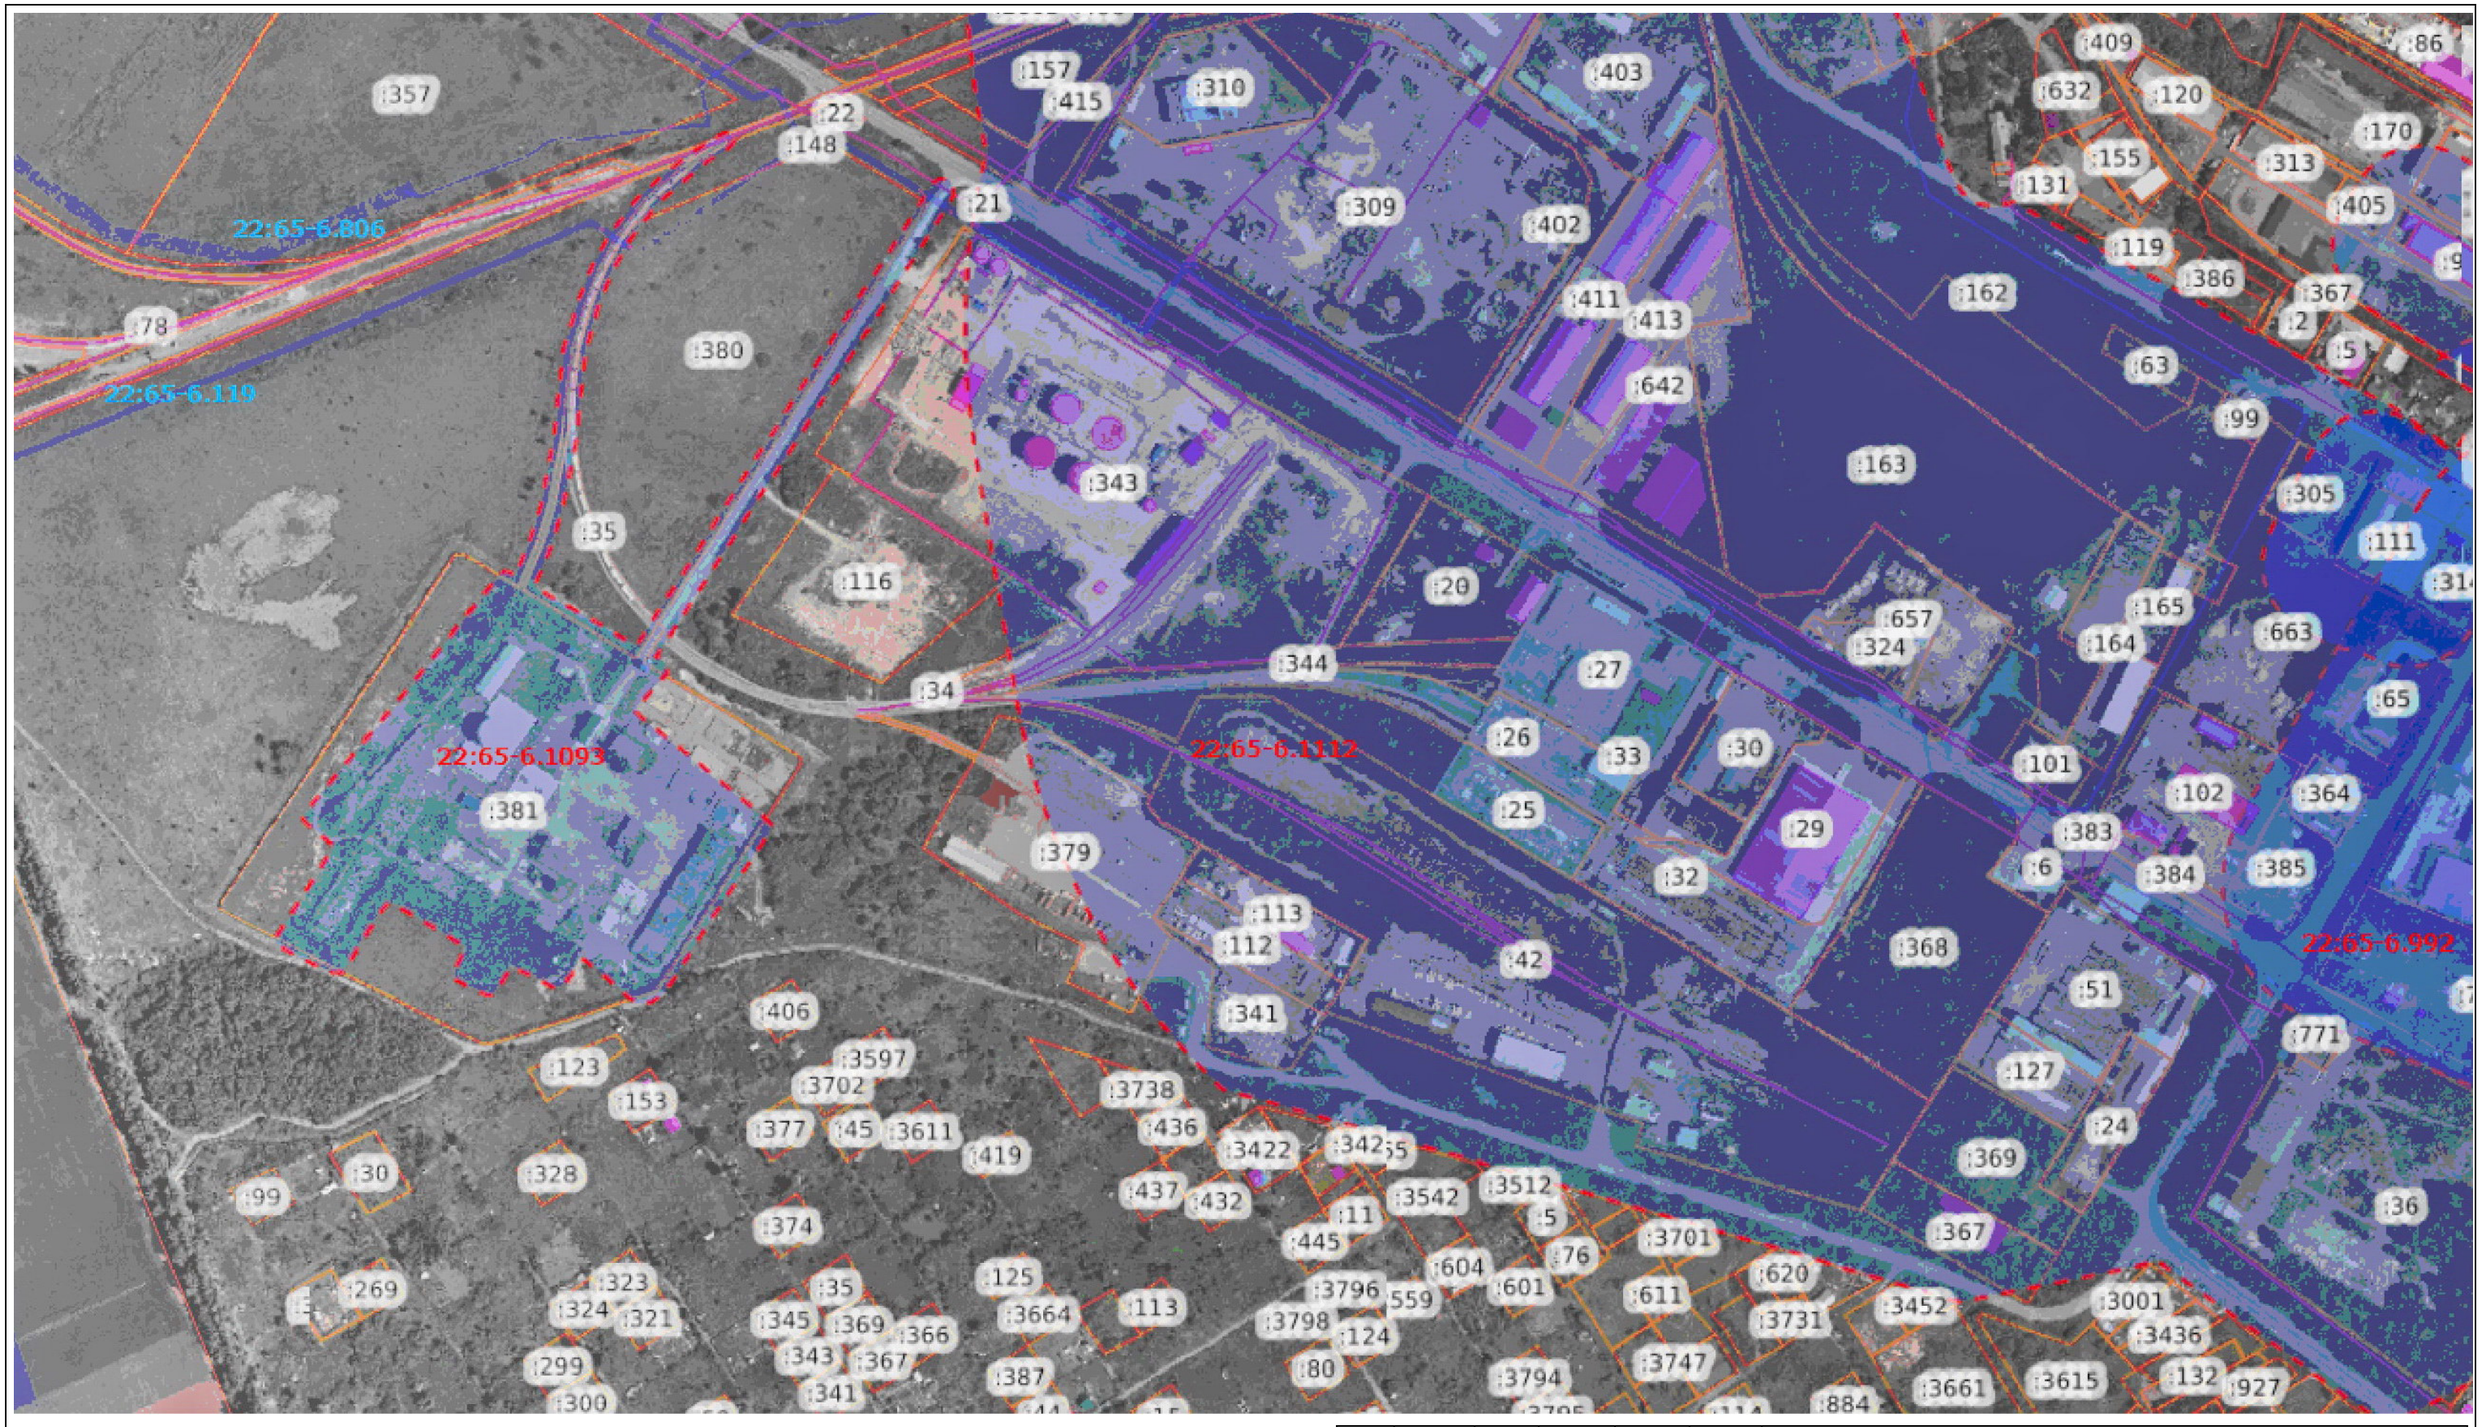

Условные обозначения:

- границы земельных участков по данным ЕГРН
- здания, сооружения по данным ЕГРН
- границы зон с особыми условиями использования территории (санитарно-защитная зона предприятий, сооружений и иных объектов)
- границы зон с особыми условиями использования территории (охранные зоны инженерных коммуникаций)

						9926-ПМТ.ГЧ		
						ПРОЕКТ ВНЕСЕНИЯ ИЗМЕНЕНИЙ В ПРОЕКТ МЕЖЕВАНИЯ территории, расположенной в границах кадастрового квартала 22:65:010402		
Изм	Кол.уч	Лист	№док.	Подп.	Дата			
Директор		Курасова Е.А.			04.26	Материалы по обоснованию проекта	Стадия: П	Лист: 2 / Листов: 2
Инженер		Чикова Н.И.			04.26			
Н.контр.		Курасова Е.А.			04.26	Схема границ зон с особыми условиями использования территории	ООО «Межа», г. Бийск	