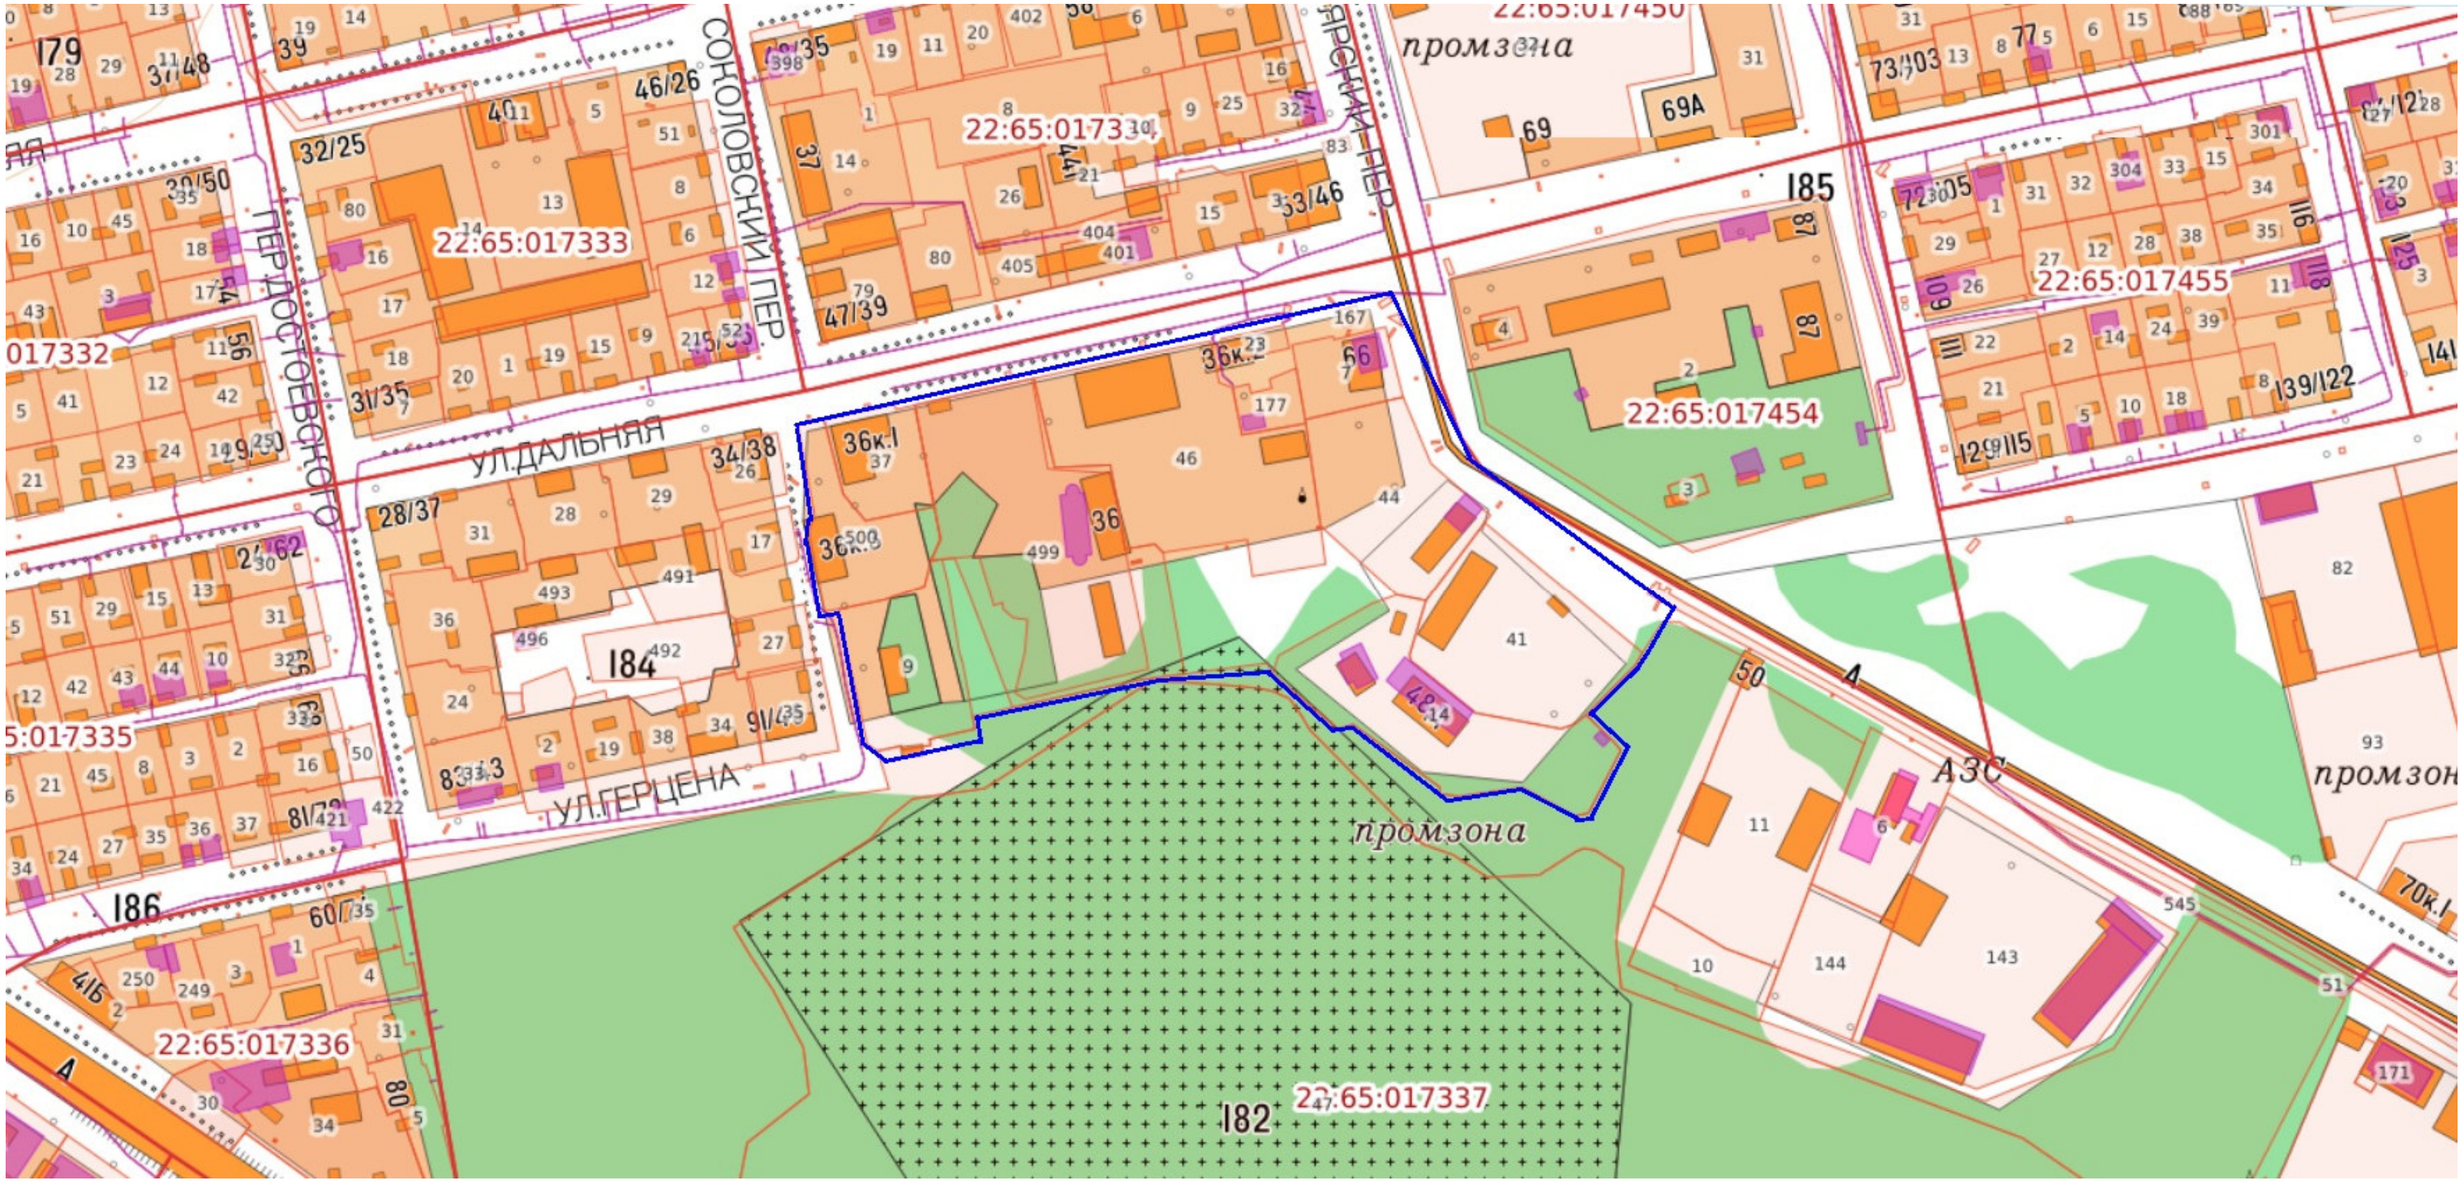


**Условные обозначения**:

- границы существующих элементов планировочной структуры, границы проектируемой территории (совпадают)

| | | | | | | | | | |
|---|---|---|---|---|---|---|---|---|---|
| | | | | | | **9025-ПМТ.ГЧ** | | | |
| Изм | Кол.уч | Лист | №док. | Подп. | Дата | ПРОЕКТ МЕЖЕВАНИЯ территории, расположенной в границах пер. Соколовский, ул. Дальняя, пер. Красноярский, по границе производственной территориальной зоны (ПР) | | | |
| Директор | | Курасова Е.А. | | | 09.25 | Материалы по обоснованию проекта | Стадия | Лист | Листов |
| Инженер | | Чикова Н.И. | | | 09.25 | | П | 1 | 2 |
| Н.контр. | | Курасова Е.А. | | | 09.25 | Схема расположения элементов планировочной структуры, существующих земельных участков и объектов капитального строительства | ООО «Межа», г. Бийск | | |