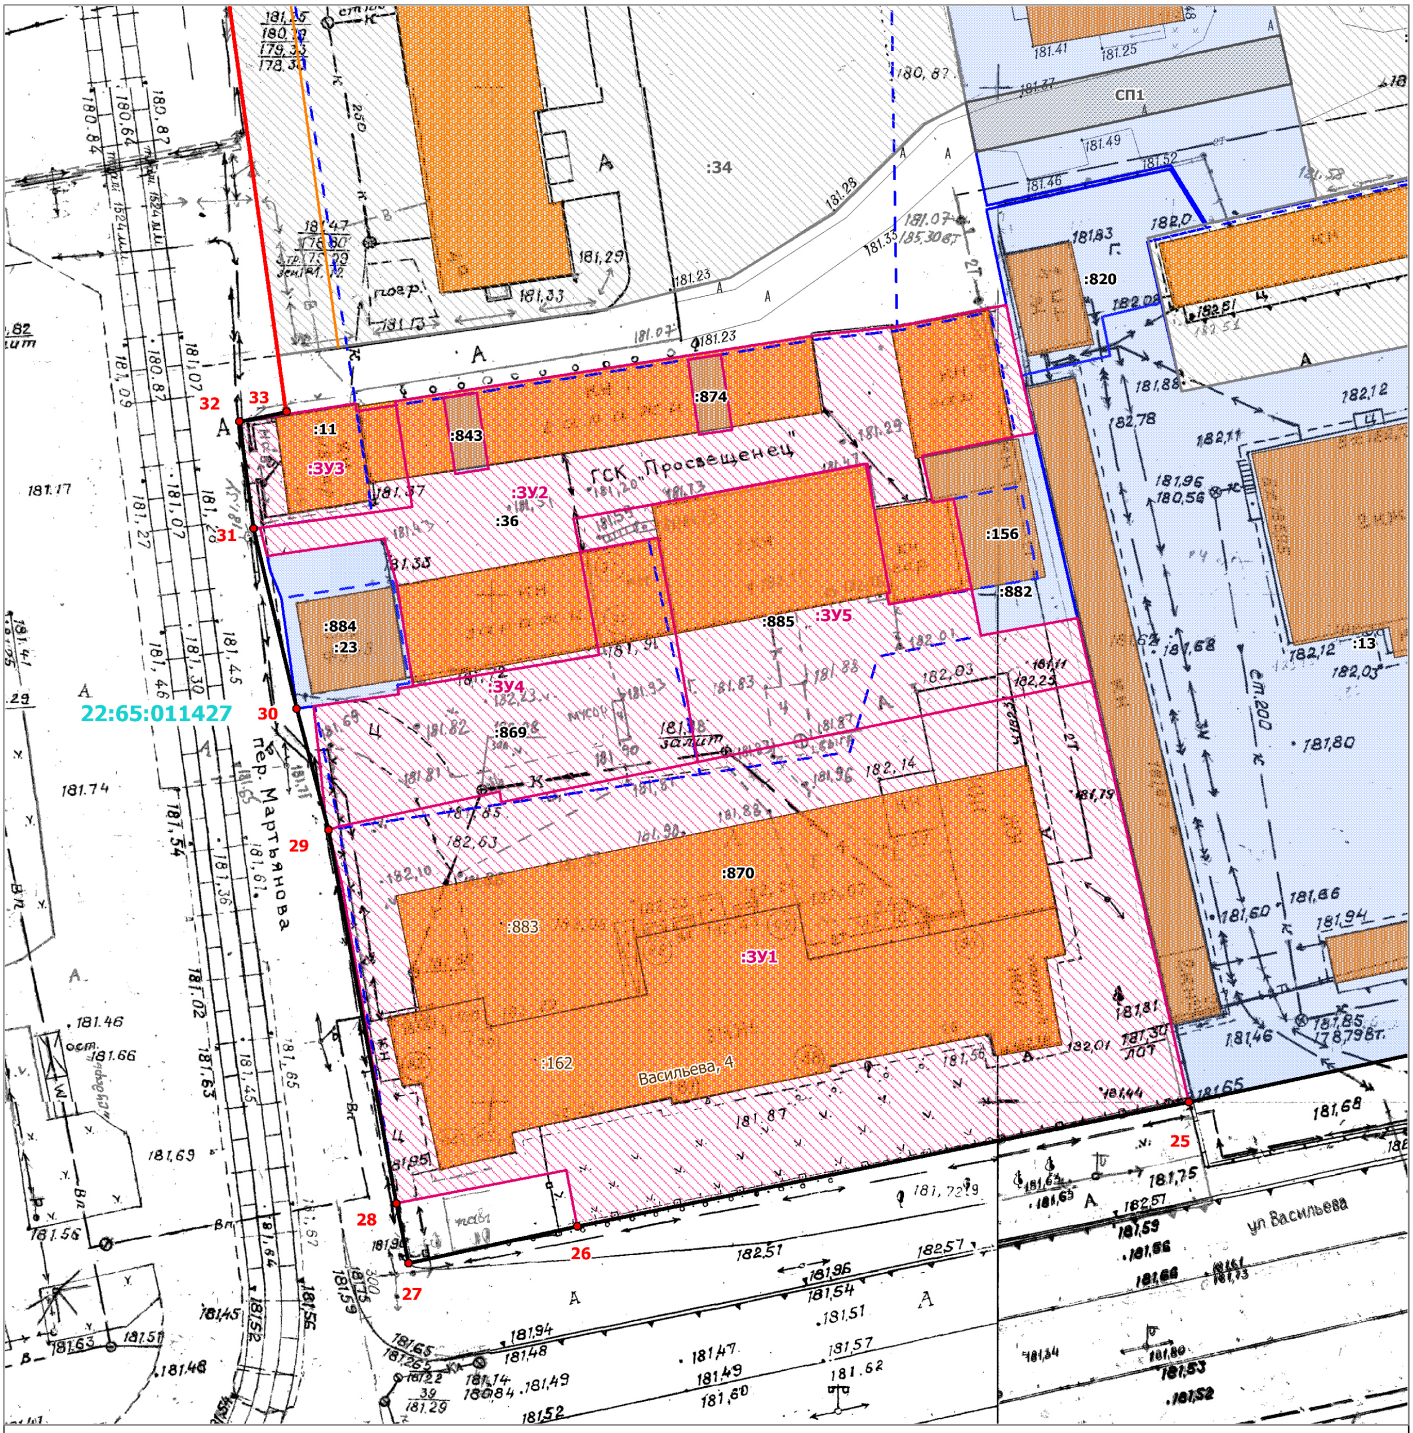


- существующие красные линии
- устанавливаемые красные линии
- отступы от красных линий
- здания, сооружения
- границы земельных участков по данным ЕГРН
- границы неизменяемых земельных участков по данным ЕГРН
- границы образуемых земельных участков
- границы проектируемых земельных участков в ранее утвержденном проекте
- границы публичного сервитута в ранее утвержденном проекте

Масштаб 1 : 500

Изм.	Кол.уч.	Лист	№ док.	Подп.	Дата	10126-ПМТ.ГЧ		
						ПРОЕКТ ВНЕСЕНИЯ ИЗМЕНЕНИЙ В ПРОЕКТ ПЛАНИРОВКИ И ПРОЕКТ МЕЖЕВАНИЯ ТЕРРИТОРИИ, расположенной в границах ул. имени Героя Советского Союза Васильева, ул. имени Героя Советского Союза Трофимова, пер. Владимира Мартьянова, ул. Ударная		
Директор		Курасова Е.А.			06.26	Основная часть	Стадия	Лист	Листов
Инженер		Чикова Н.И.			06.26		П	1	1
Н.контр.		Курасова Е.А.			06.26	Основной чертеж и чертеж красных линий	ООО "Межа", г. Бийск		