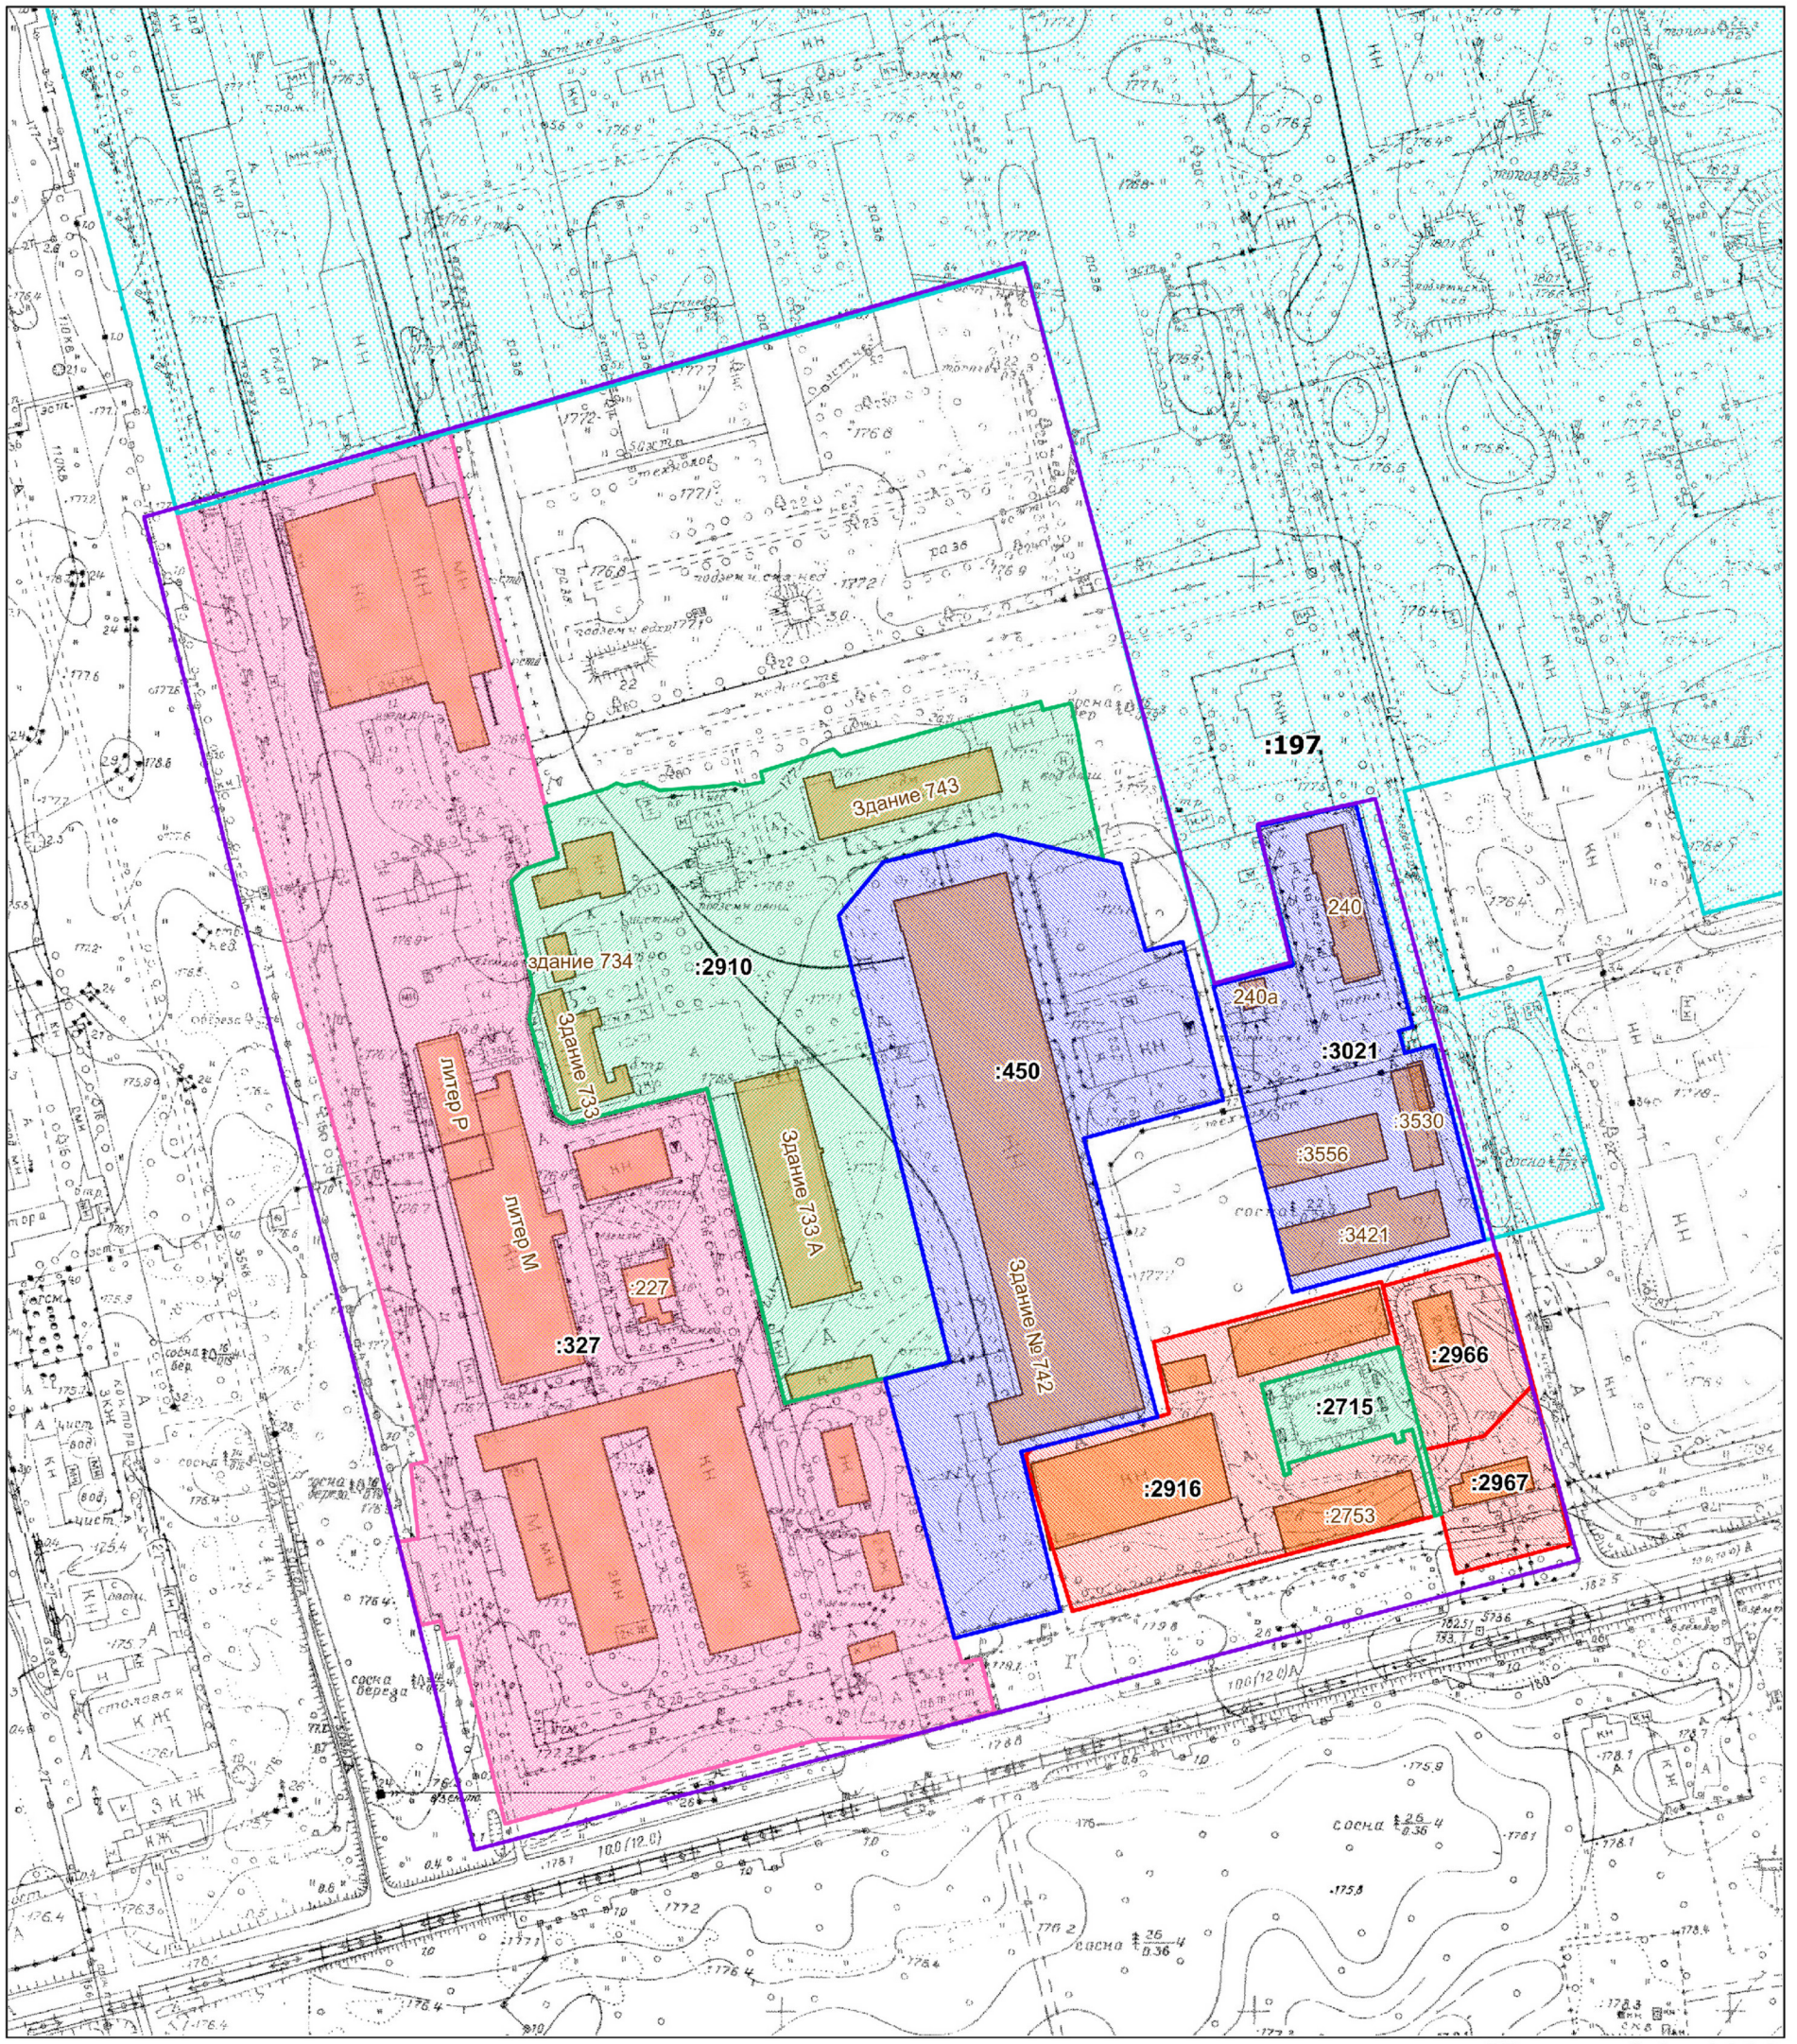

Масштаб 1 : 3000

- границы проектируемой территории
- здания, сооружения
- границы земельных участков, находящихся в государственной собственности
- границы земельных участков, находящихся в собственности физических и юридических лиц
- границы земельных участков, предоставленных в аренду физическим и юридическим лицам
- границы земельных участков, права на которые не зарегистрированы
- границы земельного участка с К№ 22:65:011201:197 по данным ЕГРН

						7324-ПМТ.ГЧ		
						ПРОЕКТ ВНЕСЕНИЯ ИЗМЕНЕНИЙ В ПРОЕКТ МЕЖЕВАНИЯ ТЕРРИТОРИИ, расположенной в границах: юго-западная граница земельного участка с К№ 22:65:011201:197, северо-восточная граница земельного участка с К№ 22:65:011201:3021, восточные границы земельных участков с кадастровыми номерами К№ 22:65:011201:2966, 22:65:011201:2967, ул. Эдуарда Гейдека		
Изм.	Кол.уч.	Лист	№ док.	Подп.	Дата			
Директор		Курасова Е.А.			06.24	Материалы по обоснованию проекта	Стадия	Лист / Листов
Инженер		Чикова Н.И.			06.24		П	2 / 3
Н.контр.		Курасова Е.А.			06.24	Схема использования территории в период подготовки проекта межевания	ООО "Межа", г. Бийск	