


**Условные обозначения**

- границы существующего элемента планировочной структуры
- красные линии
- земельные участки не подлежащие межеванию
- образуемые земельные участки
- уточняемые земельные участки
- образуемые земельные участки, которые будут относиться к землям общего пользования
- красные линии внутриквартальных проездов
- отступы от красных линий

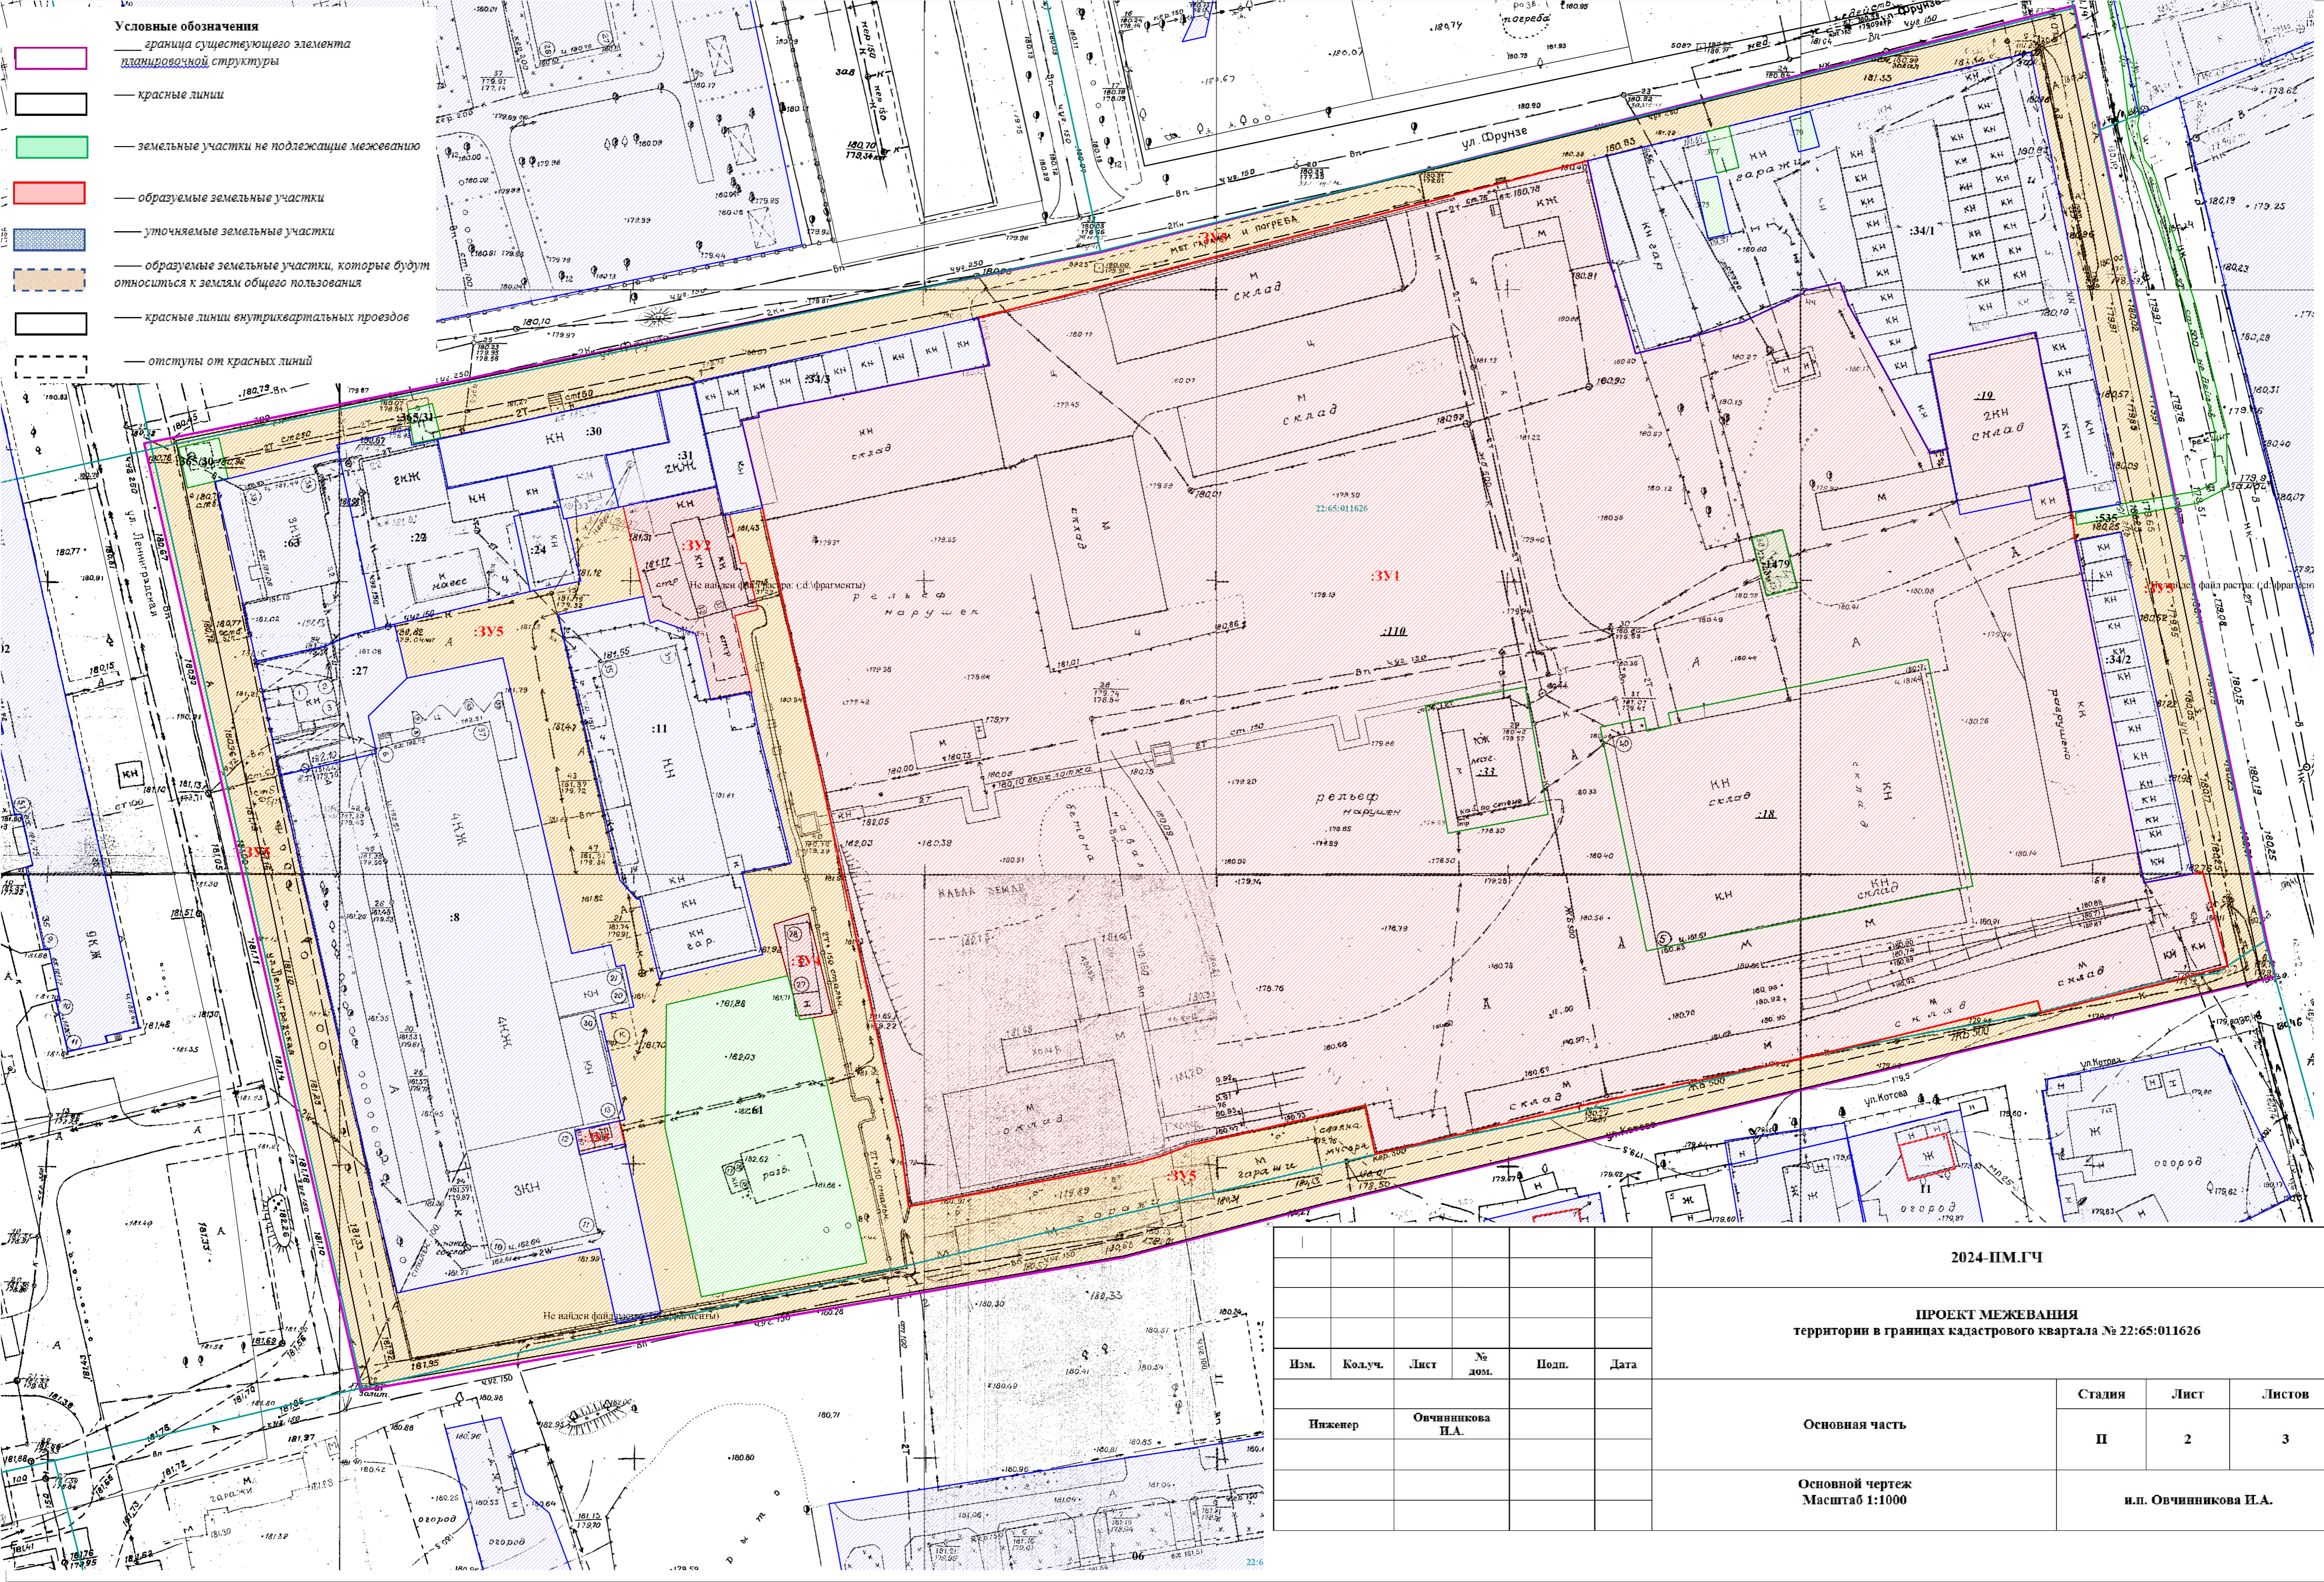

2024-ИМ.ГЧ

**ПРОЕКТ МЕЖЕВАНИЯ**  
территории в границах кадастрового квартала № 22:65:011626

Изм.	Кол.уч.	Лист	№ док.	Подп.	Дата
Инженер		Овчинникова И.А.			

Основная часть

Основной чертёж  
Масштаб 1:1000

Стадия	Лист	Листов
II	2	3

и.п. Овчинникова И.А.