Условные обозначения

22:65-6.89 - охранная зона тепловых сетей

22:65-6.848 - зона санитарной охраны источников водоснабжения и водопроводов питьевого назначения. Граница третьего пояса зоны санитарной охраны (ЗСО) действующего водозабора ООО "Бийские промышленные воды" юго-западнобийского участка Бийского месторождения г.Бийска Алтайского края, скважины №№ 20-н,9,19,18-н,16,6/н1,6/н2, 2,23,4-н,5,9-н,7,8-н

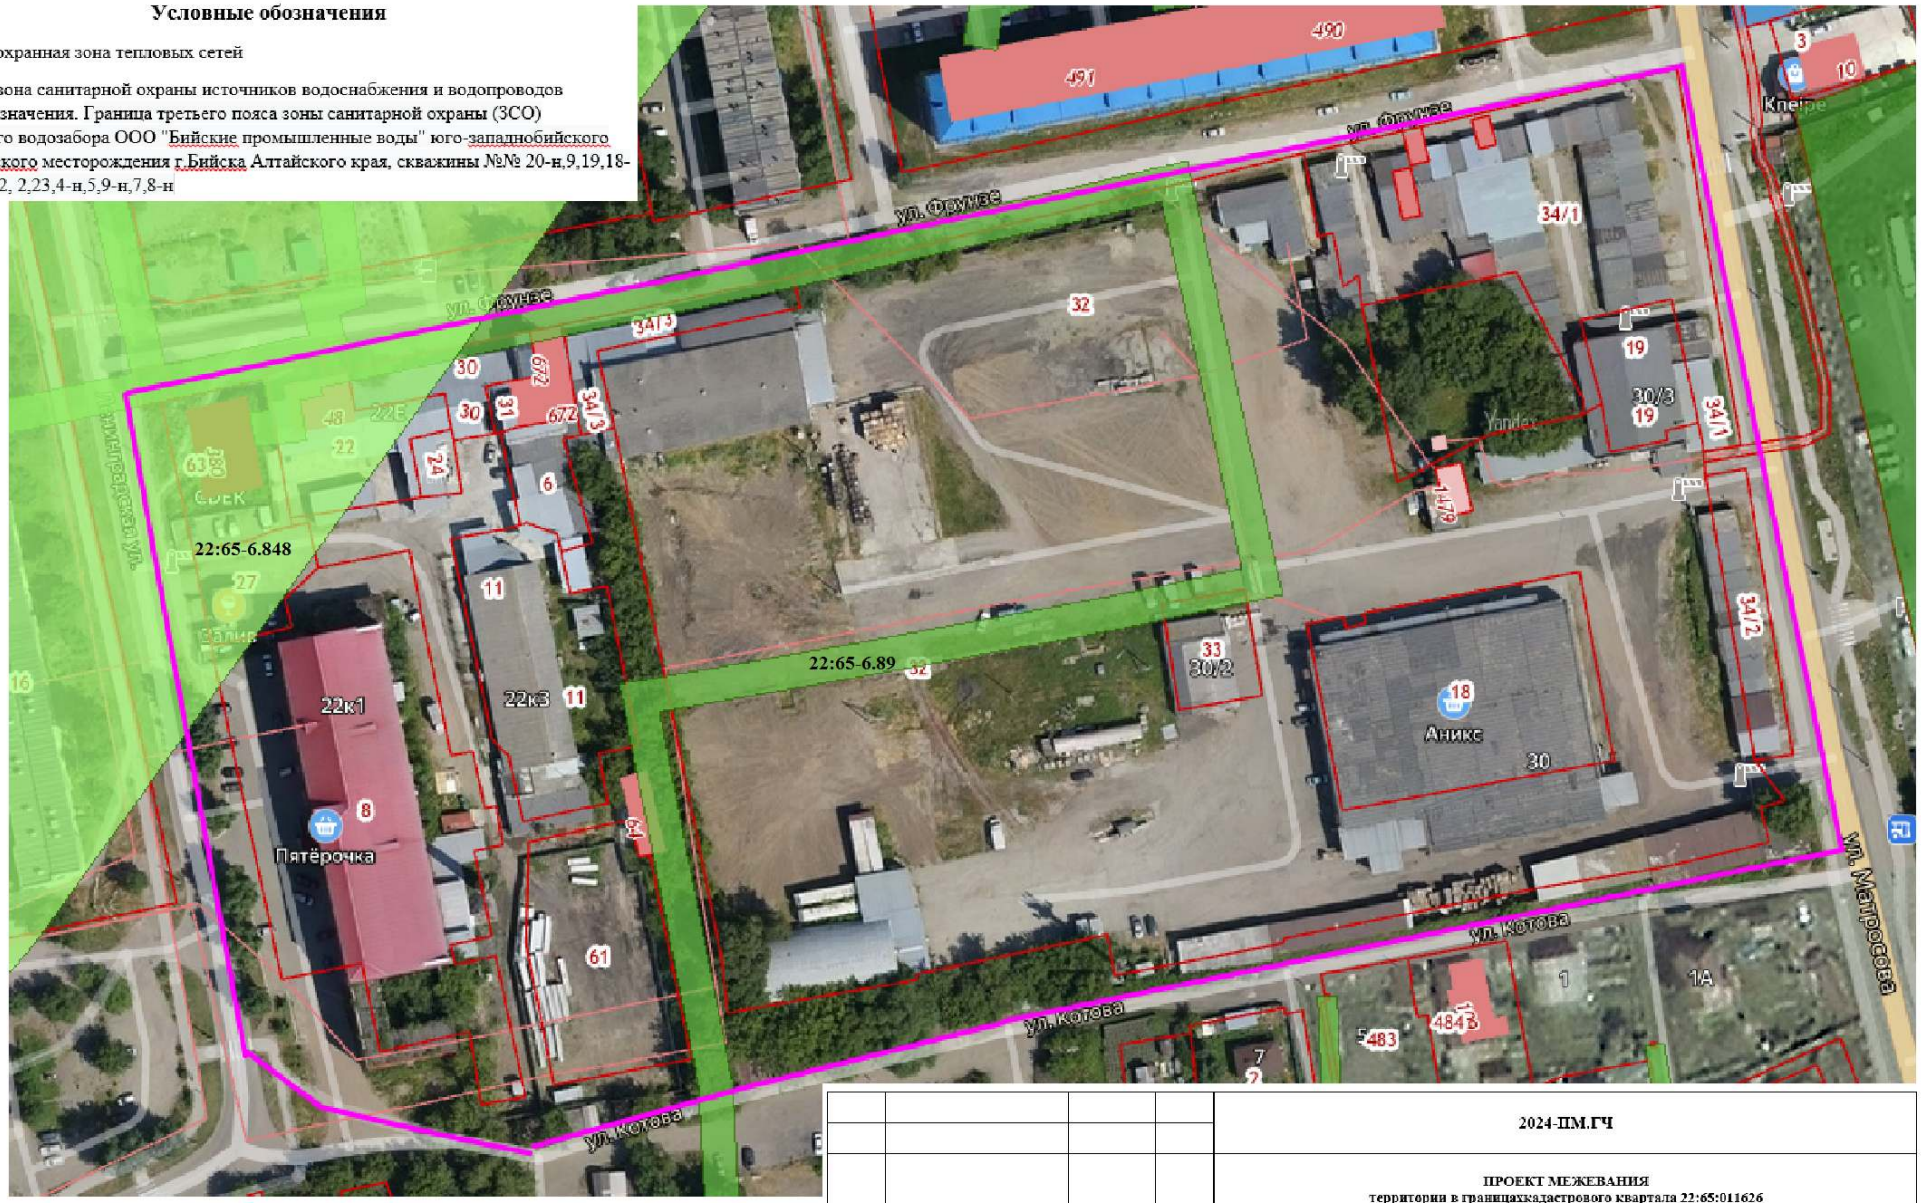

					2024-ПМ.ГЧ
					ПРОЕКТ МЕЖЕВАНИЯ территории в границахкадастрового квартала 22:65:011626
Изм.	Кол.уч.	Лист	№ док.	Подп.	Дата
Инженер		Овчинникова И.А.			Материалы по обоснованию
					Схема зон с особыми условиями использования территории

Стадия	Лист	Листов
П	2	2

н.п. Овчинникова И.А.