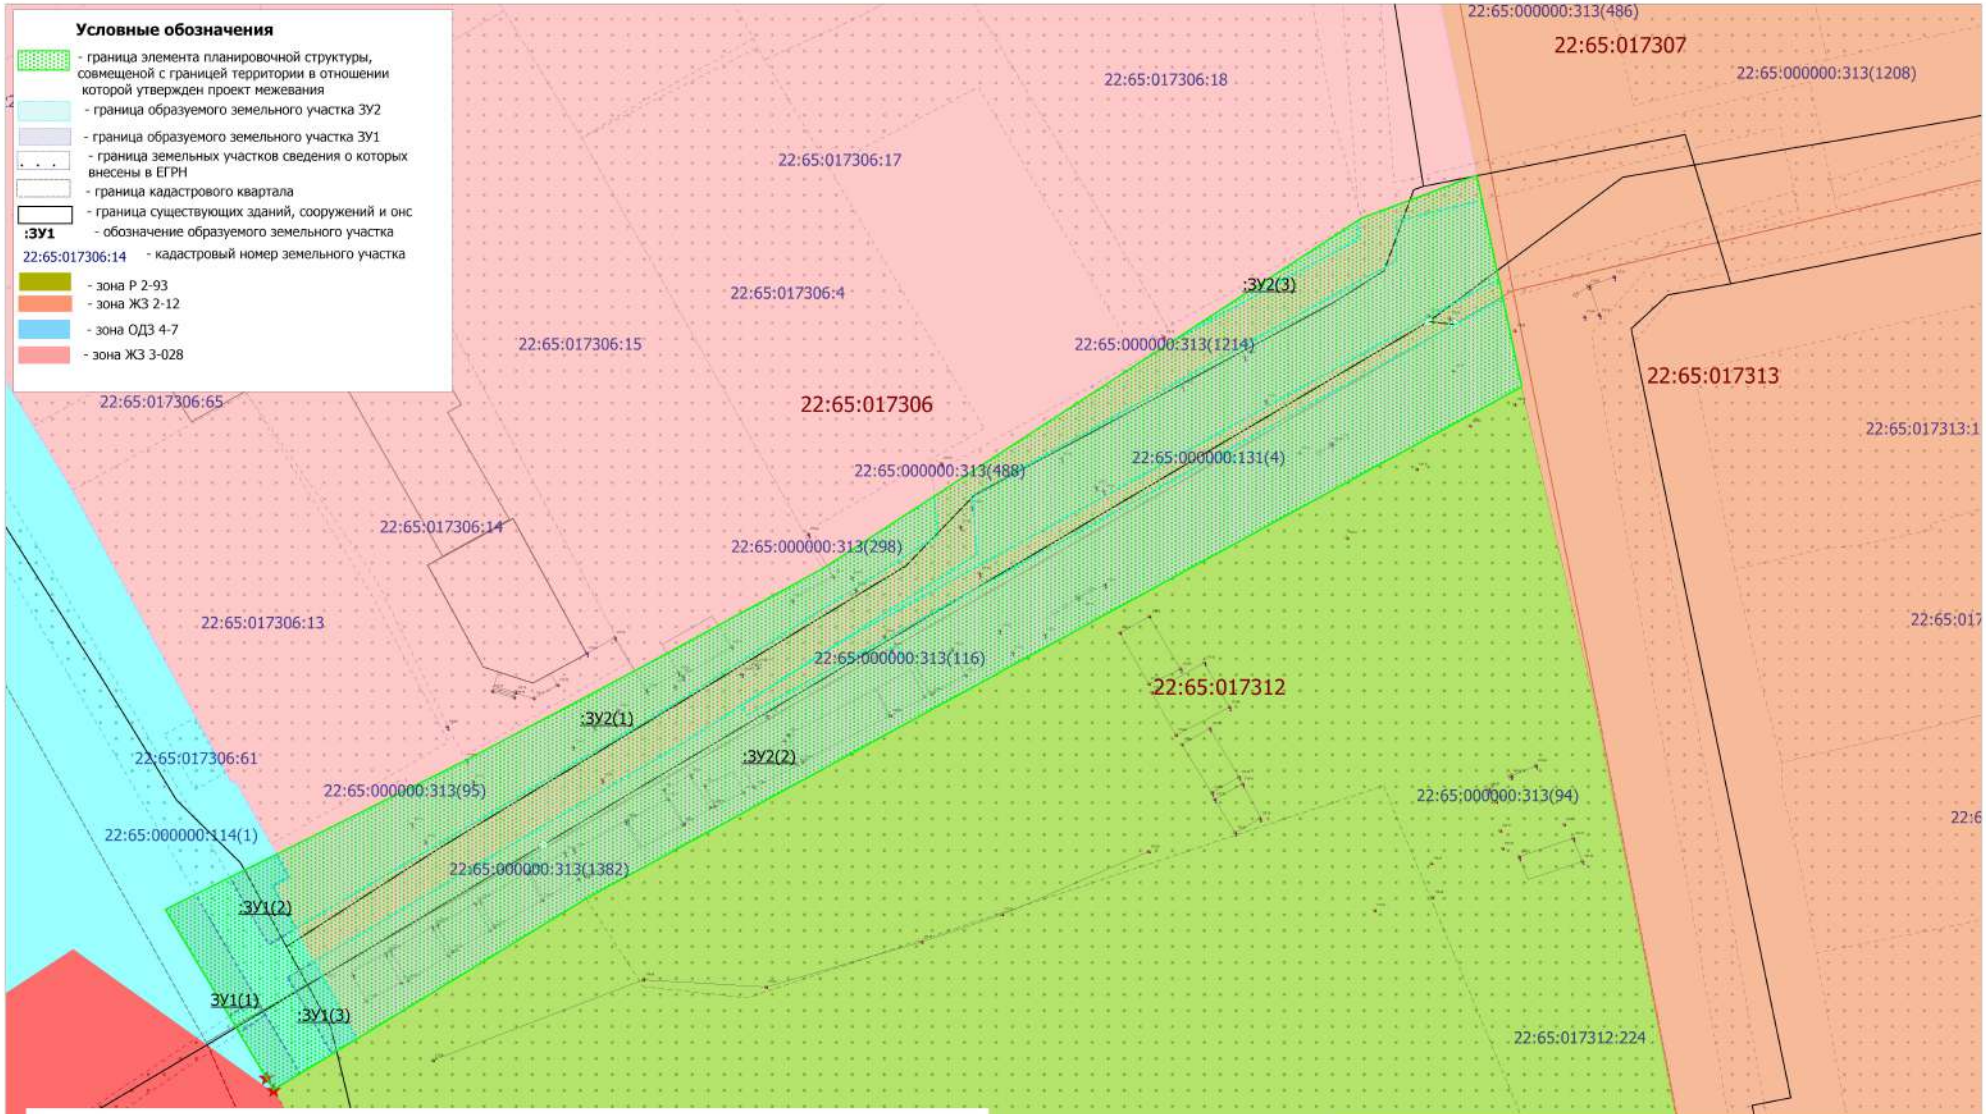

Примечания

Проектируемая территория расположена в границах зоны с особыми условиями использования территории О 1б - ограничения использования объектов недвижимости на территориях зон санитарной охраны источников питьевого водоснабжения (II пояс)

Проектируемая территория расположена в границах зоны с особыми условиями использования территории О 2- ограничения использования объектов недвижимости на территориях береговой линии и водоохранной полосы

Изм.	Кол.уч.	Лист	№док.	Подп.	Дата	Проект планировки территории для создания линейного объекта местного значения - автомобильной дороги общего пользования: Алтайский край, г.Бийск, ул. Максима Горького			
Разраб.		Черданцев			08.24	Проект межевания территории Графическая часть	Стадия	Лист	Листов
Проверил		Черданцев			08.24		ПМ	2	
ГИП									
						М 1:500 материалы по обоснованию проекта межевания территории	ООО "Центр кадастра и экспертизы Черданцева"		