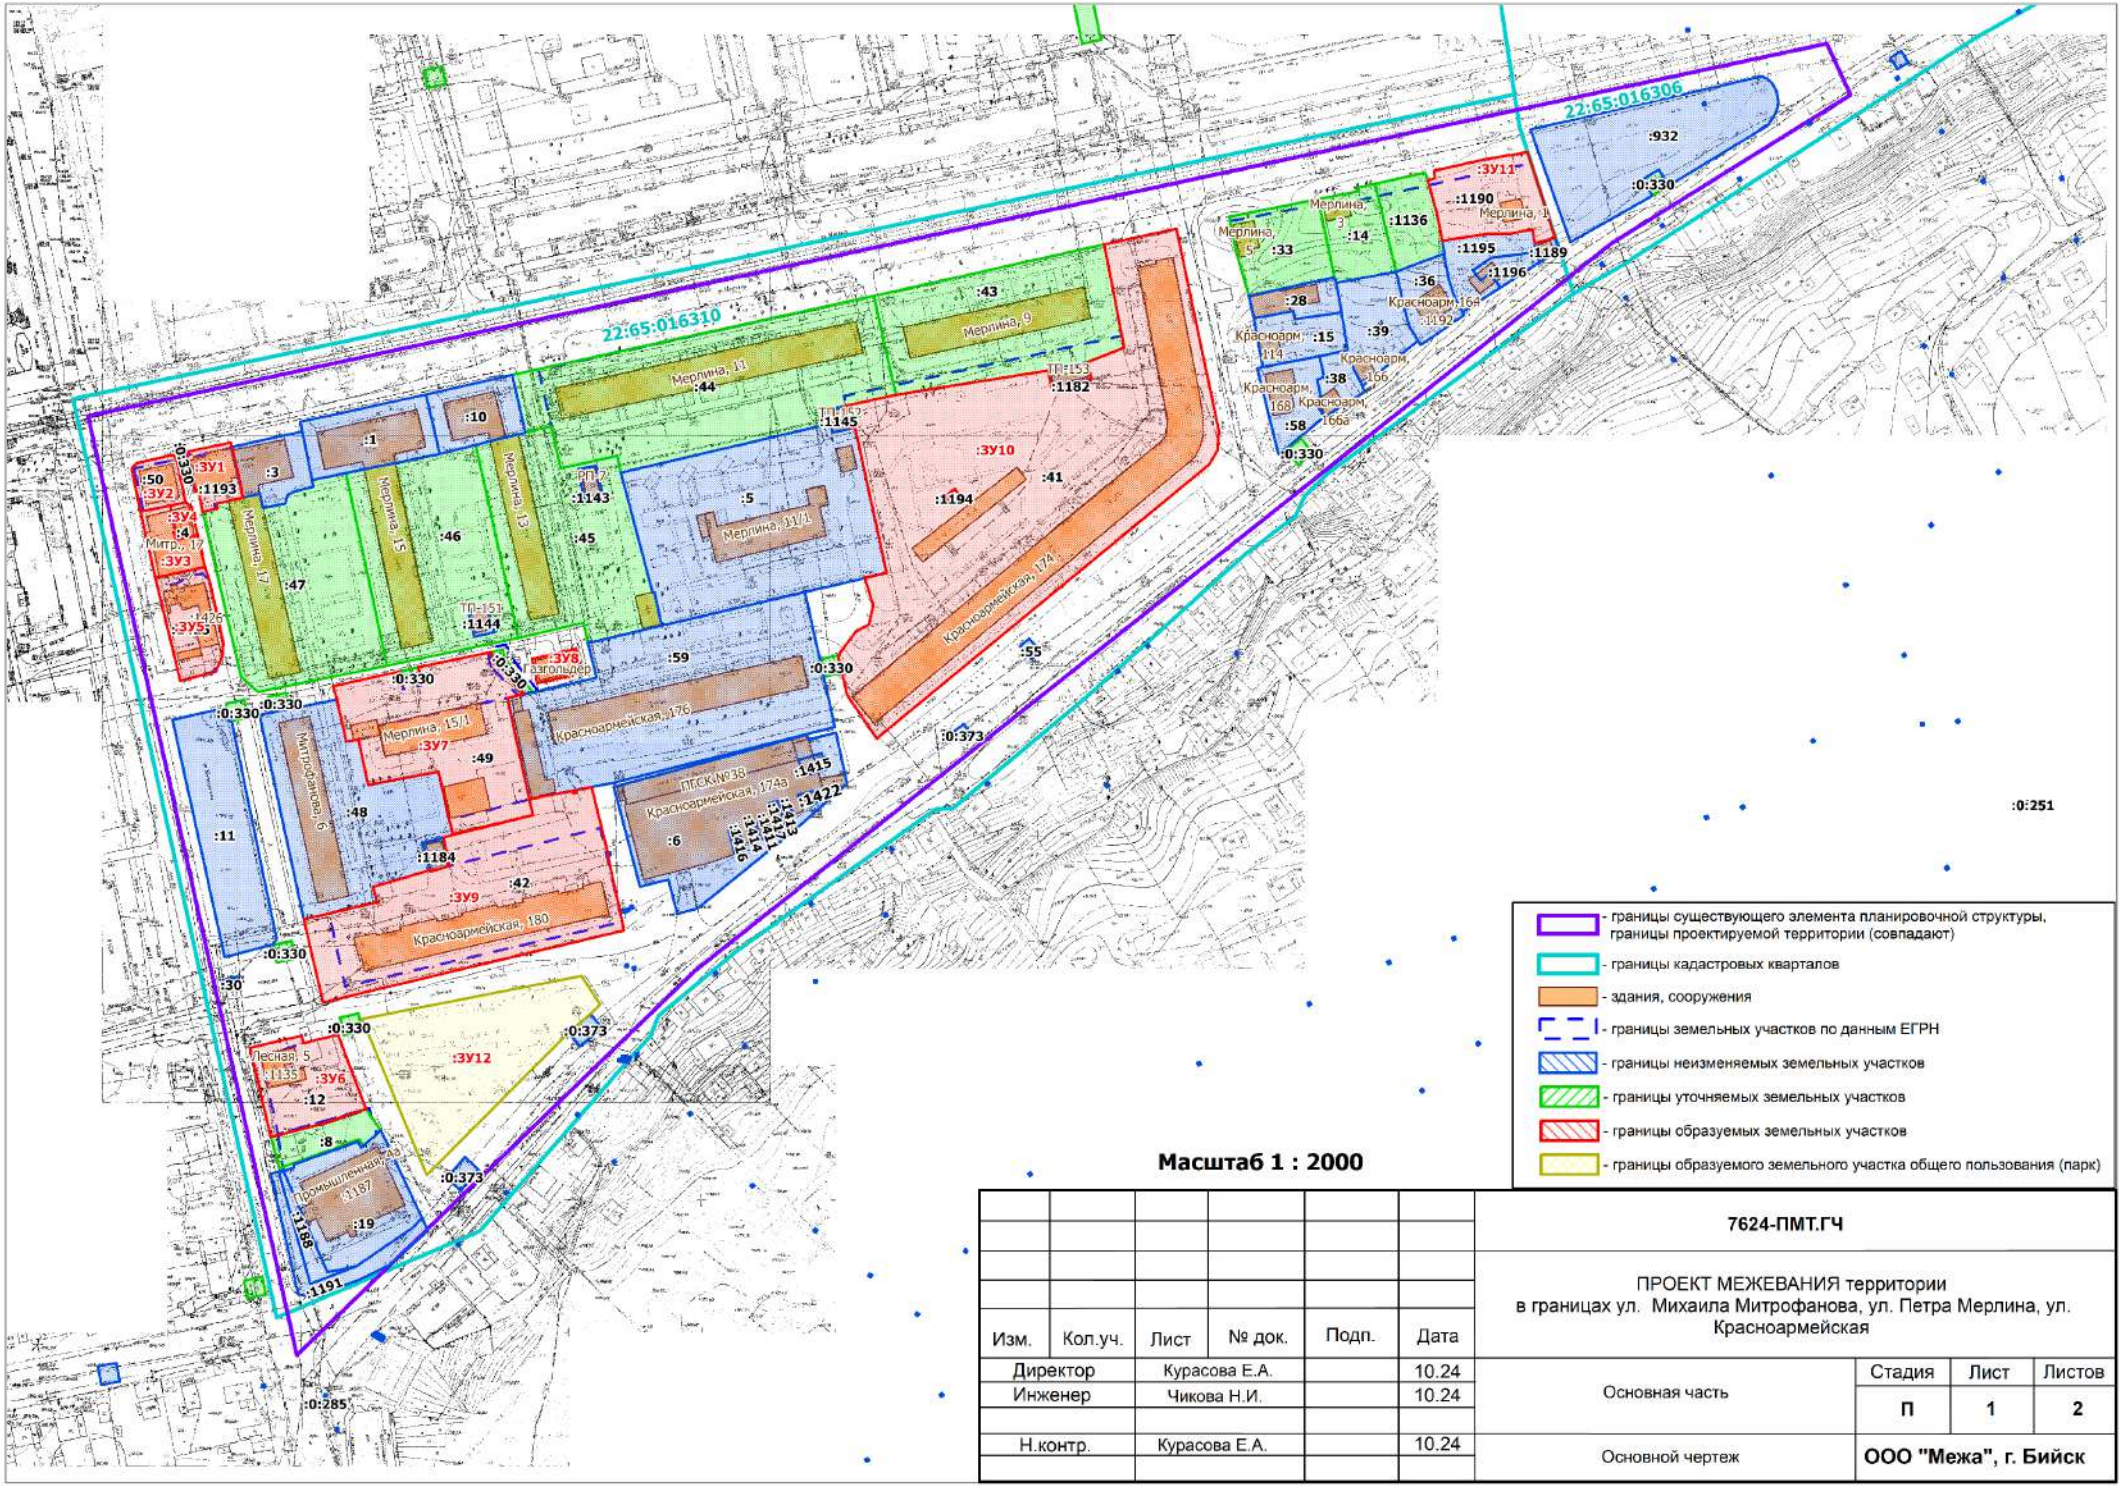

- границы существующего элемента планировочной структуры, границы проектируемой территории (совпадают)
- границы кадастровых кварталов
- здания, сооружения
- границы земельных участков по данным ЕГРН
- границы неизменяемых земельных участков
- границы уточняемых земельных участков
- границы образуемых земельных участков
- границы образуемого земельного участка общего пользования (парк)

Масштаб 1 : 2000

Изм.	Кол.уч.	Лист	№ док.	Подп.	Дата	7624-ПМТ.ГЧ			
						ПРОЕКТ МЕЖЕВАНИЯ территории в границах ул. Михаила Митрофанова, ул. Петра Мерлина, ул. Красноармейская			
Директор		Курасова Е.А.			10.24	Основная часть	Стадия	Лист	Листов
Инженер		Чикова Н.И.			10.24		П	1	2
Н.контр.		Курасова Е.А.			10.24	Основной чертеж	ООО "Межа", г. Бийск		