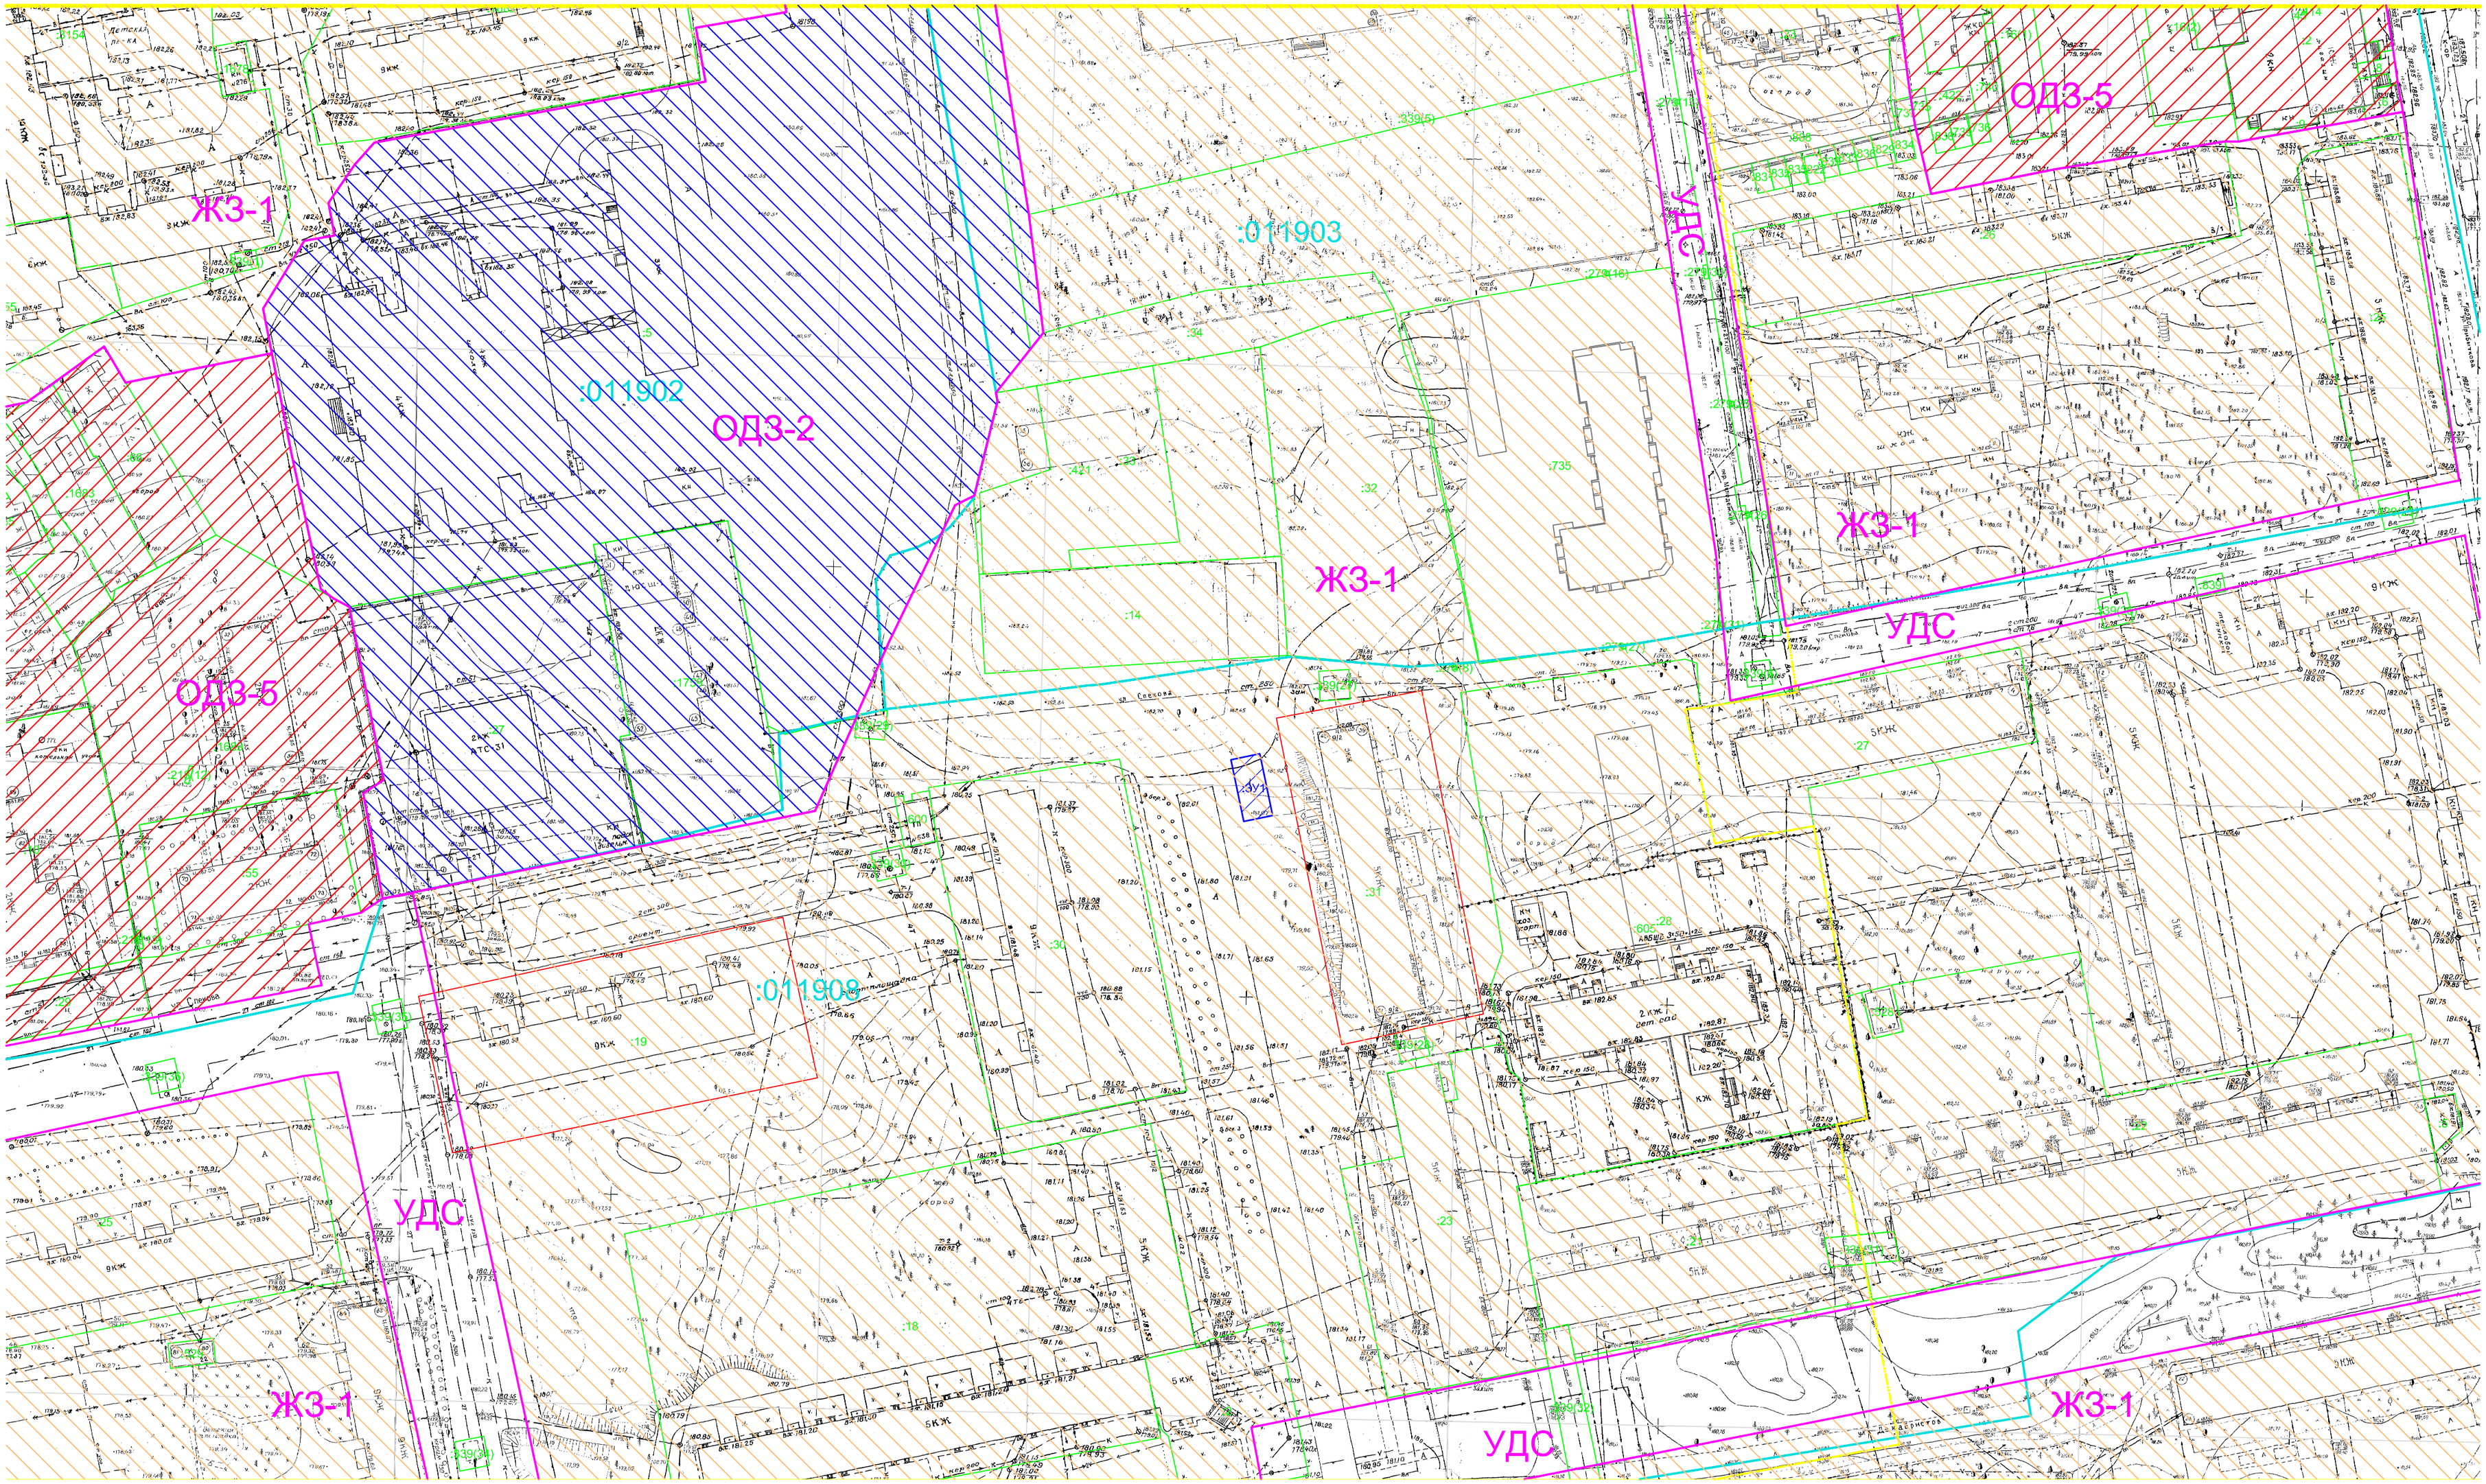

22:65:017713	граница кадастрового квартала
	граница планируемого элемента планировочной структуры
:7	границы земельных участков по данным ГКН
:ЗУ1	образуемые земельные участки
:31	земельные участки границы которых установлены ранее утвержденым проектом межевания территории
ЖЗ-1	ЖЗ-1 (жилая подзона застройки многоэтажными жилыми домами)
ОДЗ-2	ОДЗ-2 (Общественно-деловая зона объектов многофункциональной общественно-деловой застройки учреждений учреждений здравоохранения, социального обеспечения, спортивных и физкультурно-оздоровительных сооружений)
ОДЗ-5	ОДЗ-5 (Общественно-деловая зона объектов многофункциональной общественно-деловой застройки предприятий торговли, общественного питания и бытового обслуживания)
УДС	УДС (Зона улично-дорожной сети)

Масштаб 1:1000

Изм.	Кол.уч.	Лист	№ док.	Подп.	Дата

Должность	Фамилия	Подпись	Дата
Директор	Косых Д.В.		
Исполнитель	Легостаев Р.Н.		

4-2017-25-ПМ

Проект межевания территории, в границах ул.Михаила Кутузова, ул.Декабристов, ул.Социалистическая, пер.Молодёжный в г.Бийске (внесение изменений в проект)

Материалы по обоснованию проекта межевания территории	Стадия	Лист	Листов
		3	4
Схема границ территориальных зон	ИП Косых Дмитрий Валерьевич г. Бийск 2025 г.		