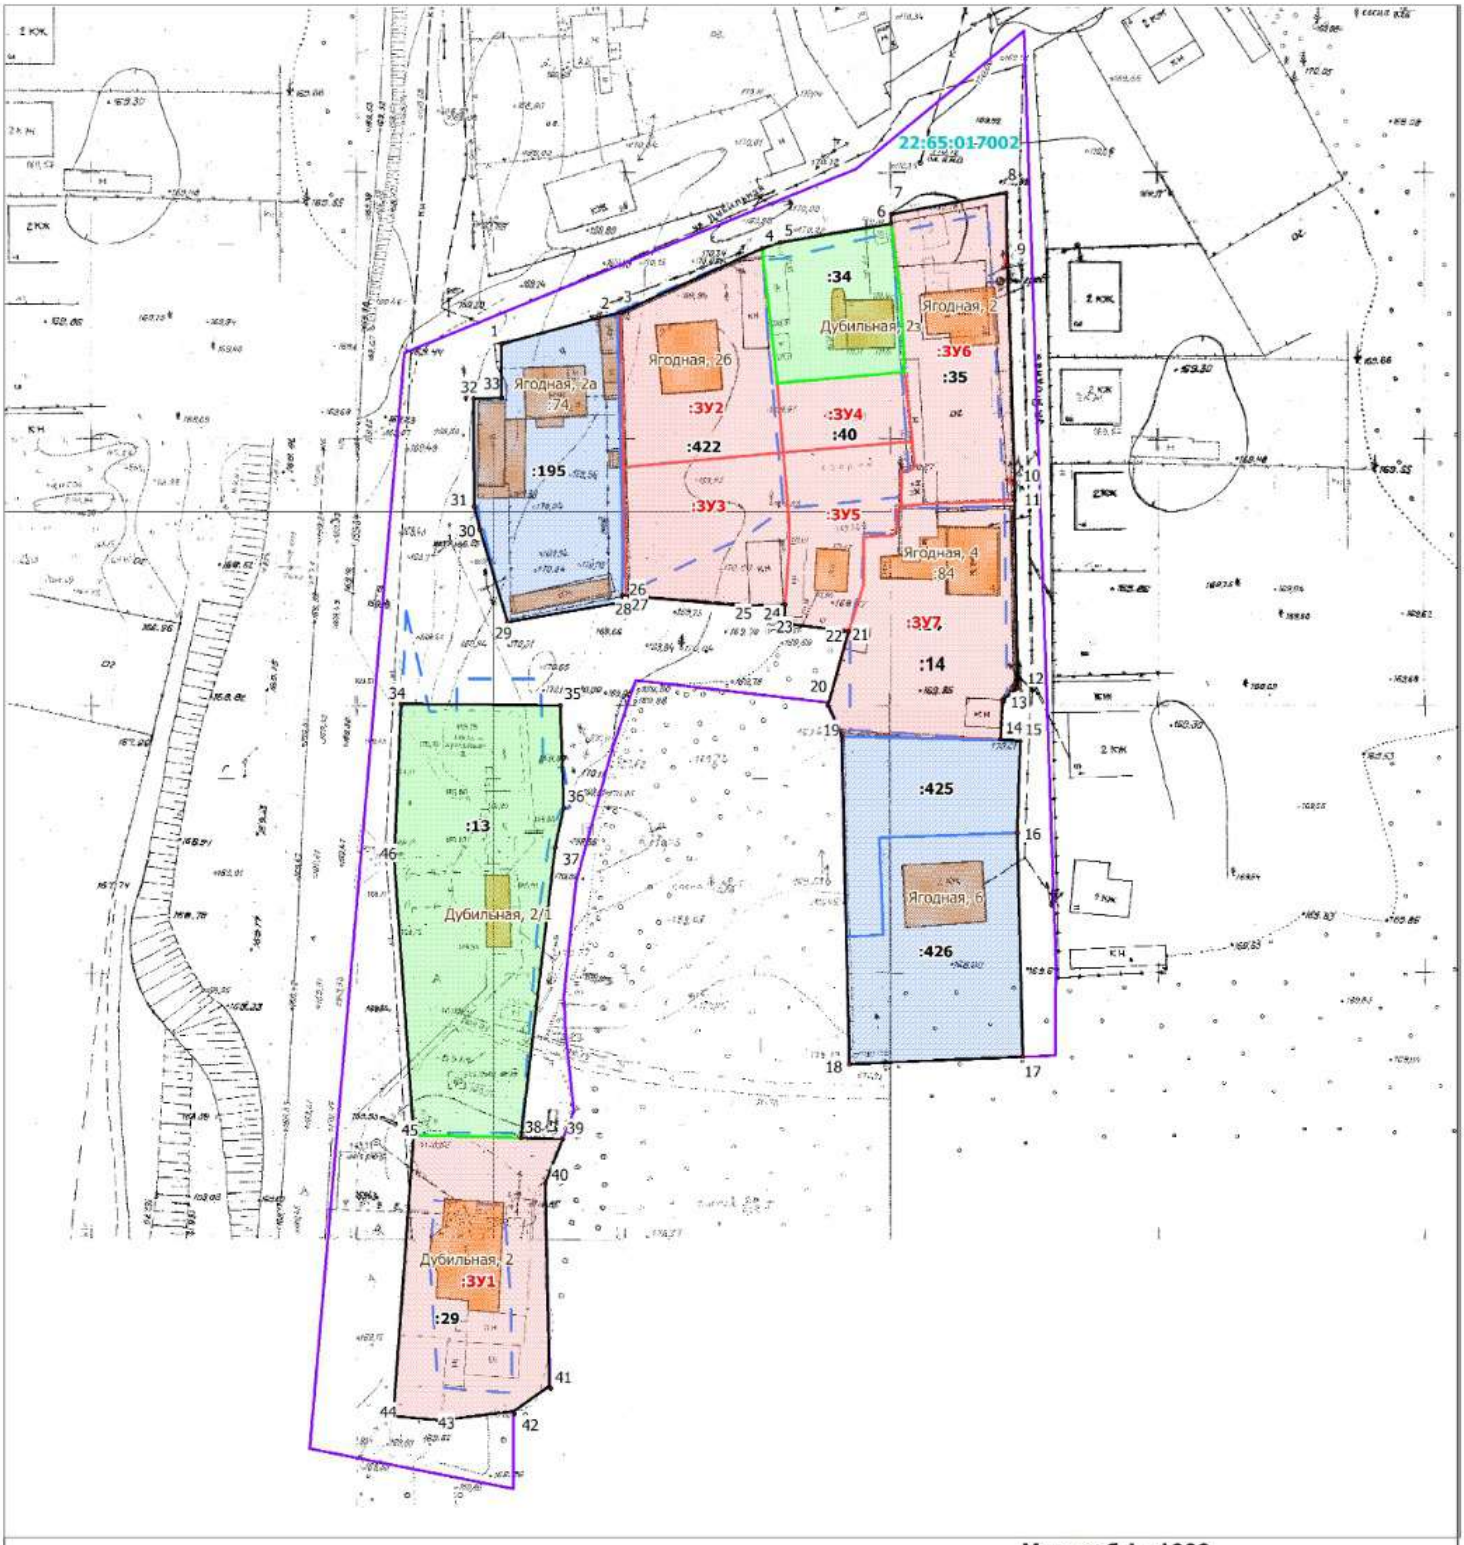

Масштаб 1 : 1000

- границы сущдествующего элемента планировочной структуры, границы проектируемой территории (совпадают)
- устанавливаемые красные линии
- здания, сооружения
- границы земельных участков по данным ЕГРН
- границы неизменяемых земельных участков по данным ЕГРН
- границы уточняемых земельных участков
- границы образуемых земельных участков

						8025-ПМТ.ГЧ		
						ПРОЕКТ МЕЖЕВАНИЯ территории, расположенной в границах ул. Дубильная, ул. Ягодная, до границ территориальной зоны Р1		
Изм.	Кол.уч.	Лист	№ док.	Подп.	Дата			
Директор		Курасова Е.А.			01.25	Основная часть	Стадия	Лист	Листов
Инженер		Чикова Н.И.			01.25		П	1	1
Н.контр.		Курасова Е.А.			01.25	Основной чертеж и чертеж красных линий	**ООО "Межа", г. Бийск**		