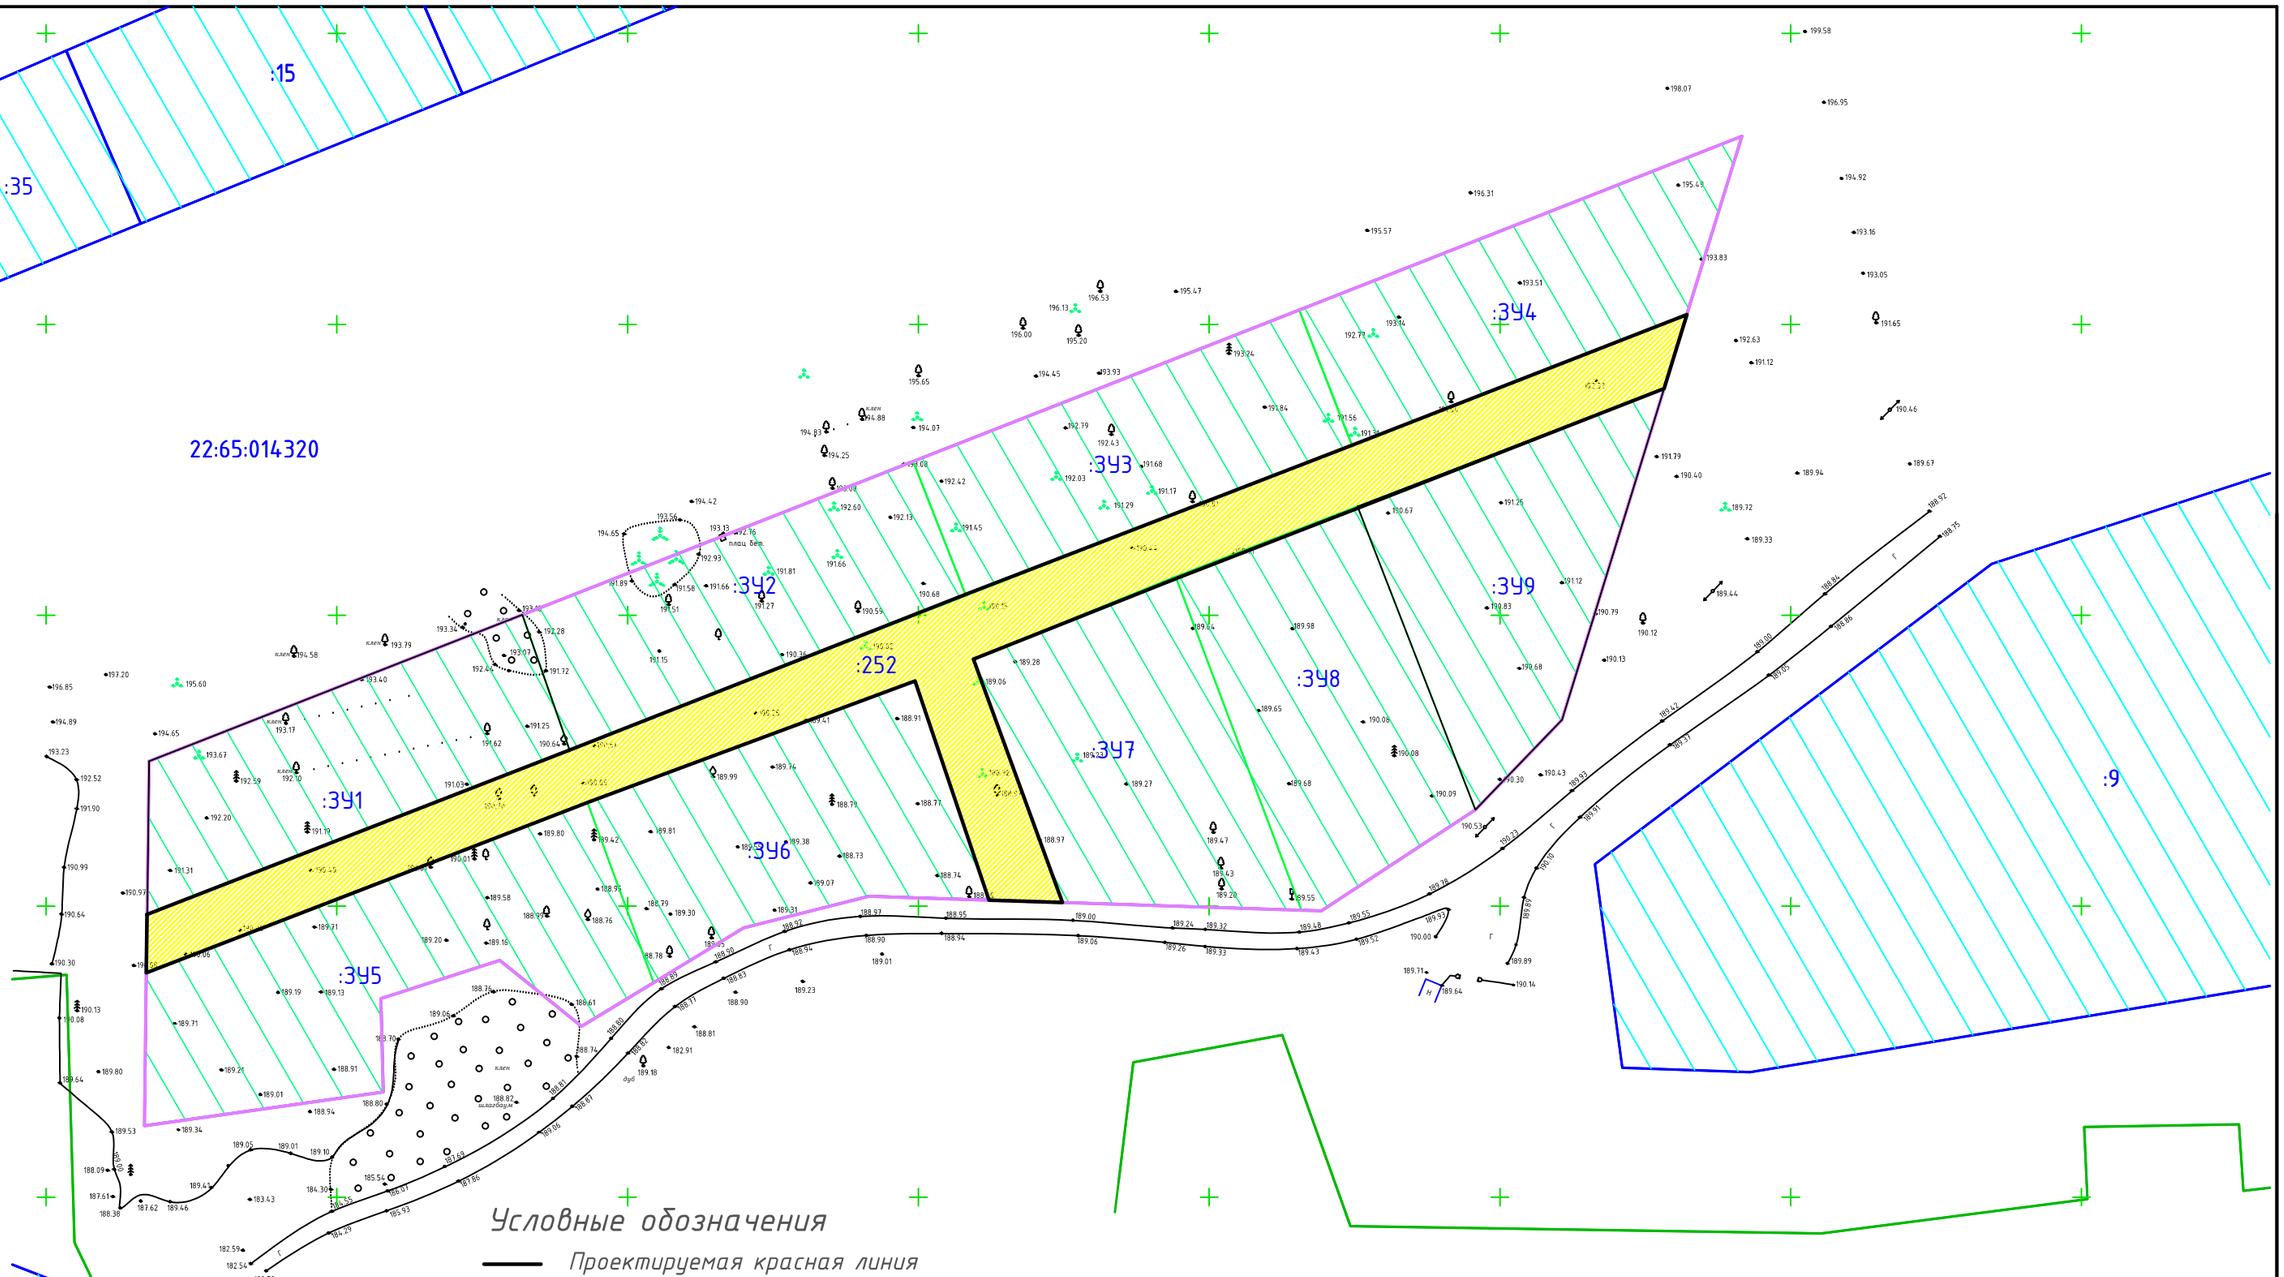

Согласовано

Взам. инв.

Подп. и дата

Инв подл.

Условные обозначения

- Проектируемая красная линия
- Границы существующих и планируемых элементов планировочной структуры
- Границы земельных участков по сведениям ЕГРН
- существующие ОКС по сведениям ЕГРН
- :ЗУ1 — Обозначение условного номера образуемого земельного участка
- :79 — Обозначение кадастрового номера земельного участка
- 22:65:014320 — Обозначение кадастрового квартала
- Границы образуемых земельных участков
- Границы изменяемого земельного участка с КН 22:65:014320:252

1-2025-ПМ

Изм.	Кол. уч.	Лист	№ док.	Подпись	Дата

Проект межевания территории, расположенной в границах земельного участка с кадастровым номером 22:65:014320:252

Исполнитель	Гаар Г.В.		05.2025

Основная часть
Основной чертеж

Стадия	Лист	Листов
П	1	1

Масштаб 1:1000

ИП Гаар Г.В.
г. Бийск