


Кадастровый квартал: 22:65:010107
Система координат: МСК-22, зона 3

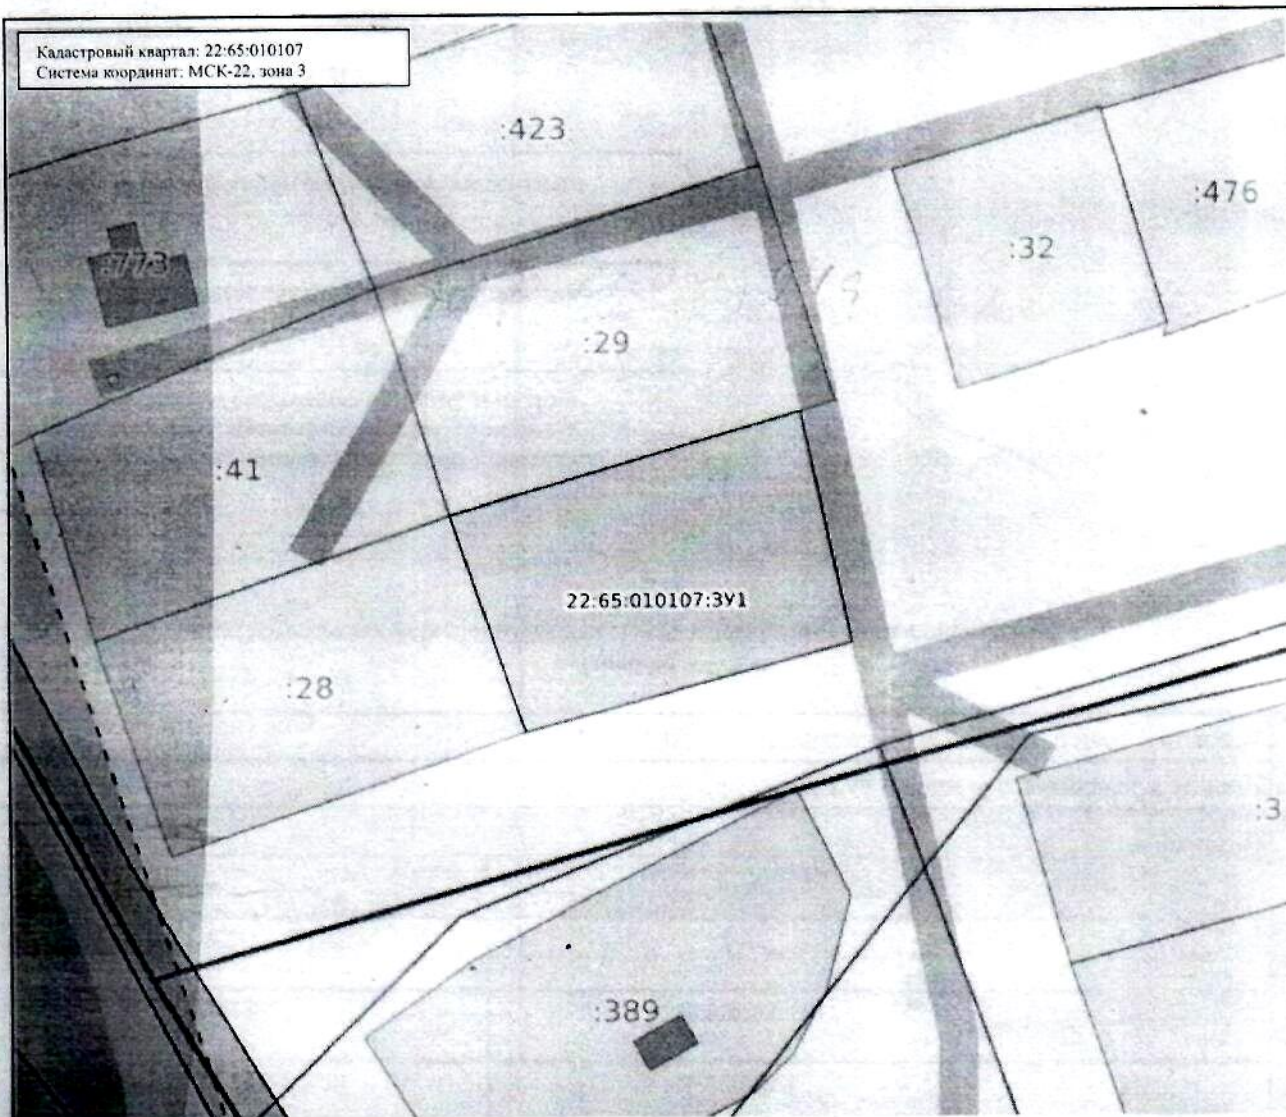

Масштаб: 1:800

Условные обозначения:

	Государственная граница Российской Федерации		00:00-00:00	Территория опережающего развития
	Границы между субъектами Российской Федерации		00:00-00:00	Зоны территориального развития Российской Федерации
	Границы муниципальных образований		00:00-00:00	Игровая зона
	Границы населенных пунктов		00:00-00:00	Лесничество
	Кадастровые кварталы		00:00-00:00	Утвержденный проект межевания территории
	Сооружения		00:00.0000000.00	Границы территории, в отношении которой устанавливается публичный сервитут
	Объекты незавершенного строительства		00:00-00:00	Байкальская природная территория и ее экологические зоны
	Здания		00:00-00:00	Территория, в отношении которой принято решение о резервировании земель для государственных и муниципальных нужд
	Земельные участки		00:00-00:00	Образуемые ЗУ
	Зоны с особыми условиями использования территории		00:00.0000000.390	
	Территориальная зона			
	Территория объекта культурного наследия			
	Особо охраняемая природная территория			
	Особая экономическая зона			
	Охотничьи угодья			

Утверждена

(наименование документа об утверждении, включая

наименования органов государственной власти или

органов местного самоуправления, принявших
решение об утверждении схемы или подписавших
соглашение о перераспределении земельных участков)
от N

Схема
расположения земельного участка или земельных участков на кадастровом плане
территорий

Условный номер земельного участка: 22:65:010107:3У1		
Площадь земельного участка: 971 кв.м.		
Обозначение характерных точек границ	Координаты, м	
	X	Y
1	2 .	3
1	512310.33	3277427.23
2	512334.45	3277419.30
3	512345.55	3277456.95
4	512320.00	3277462.22