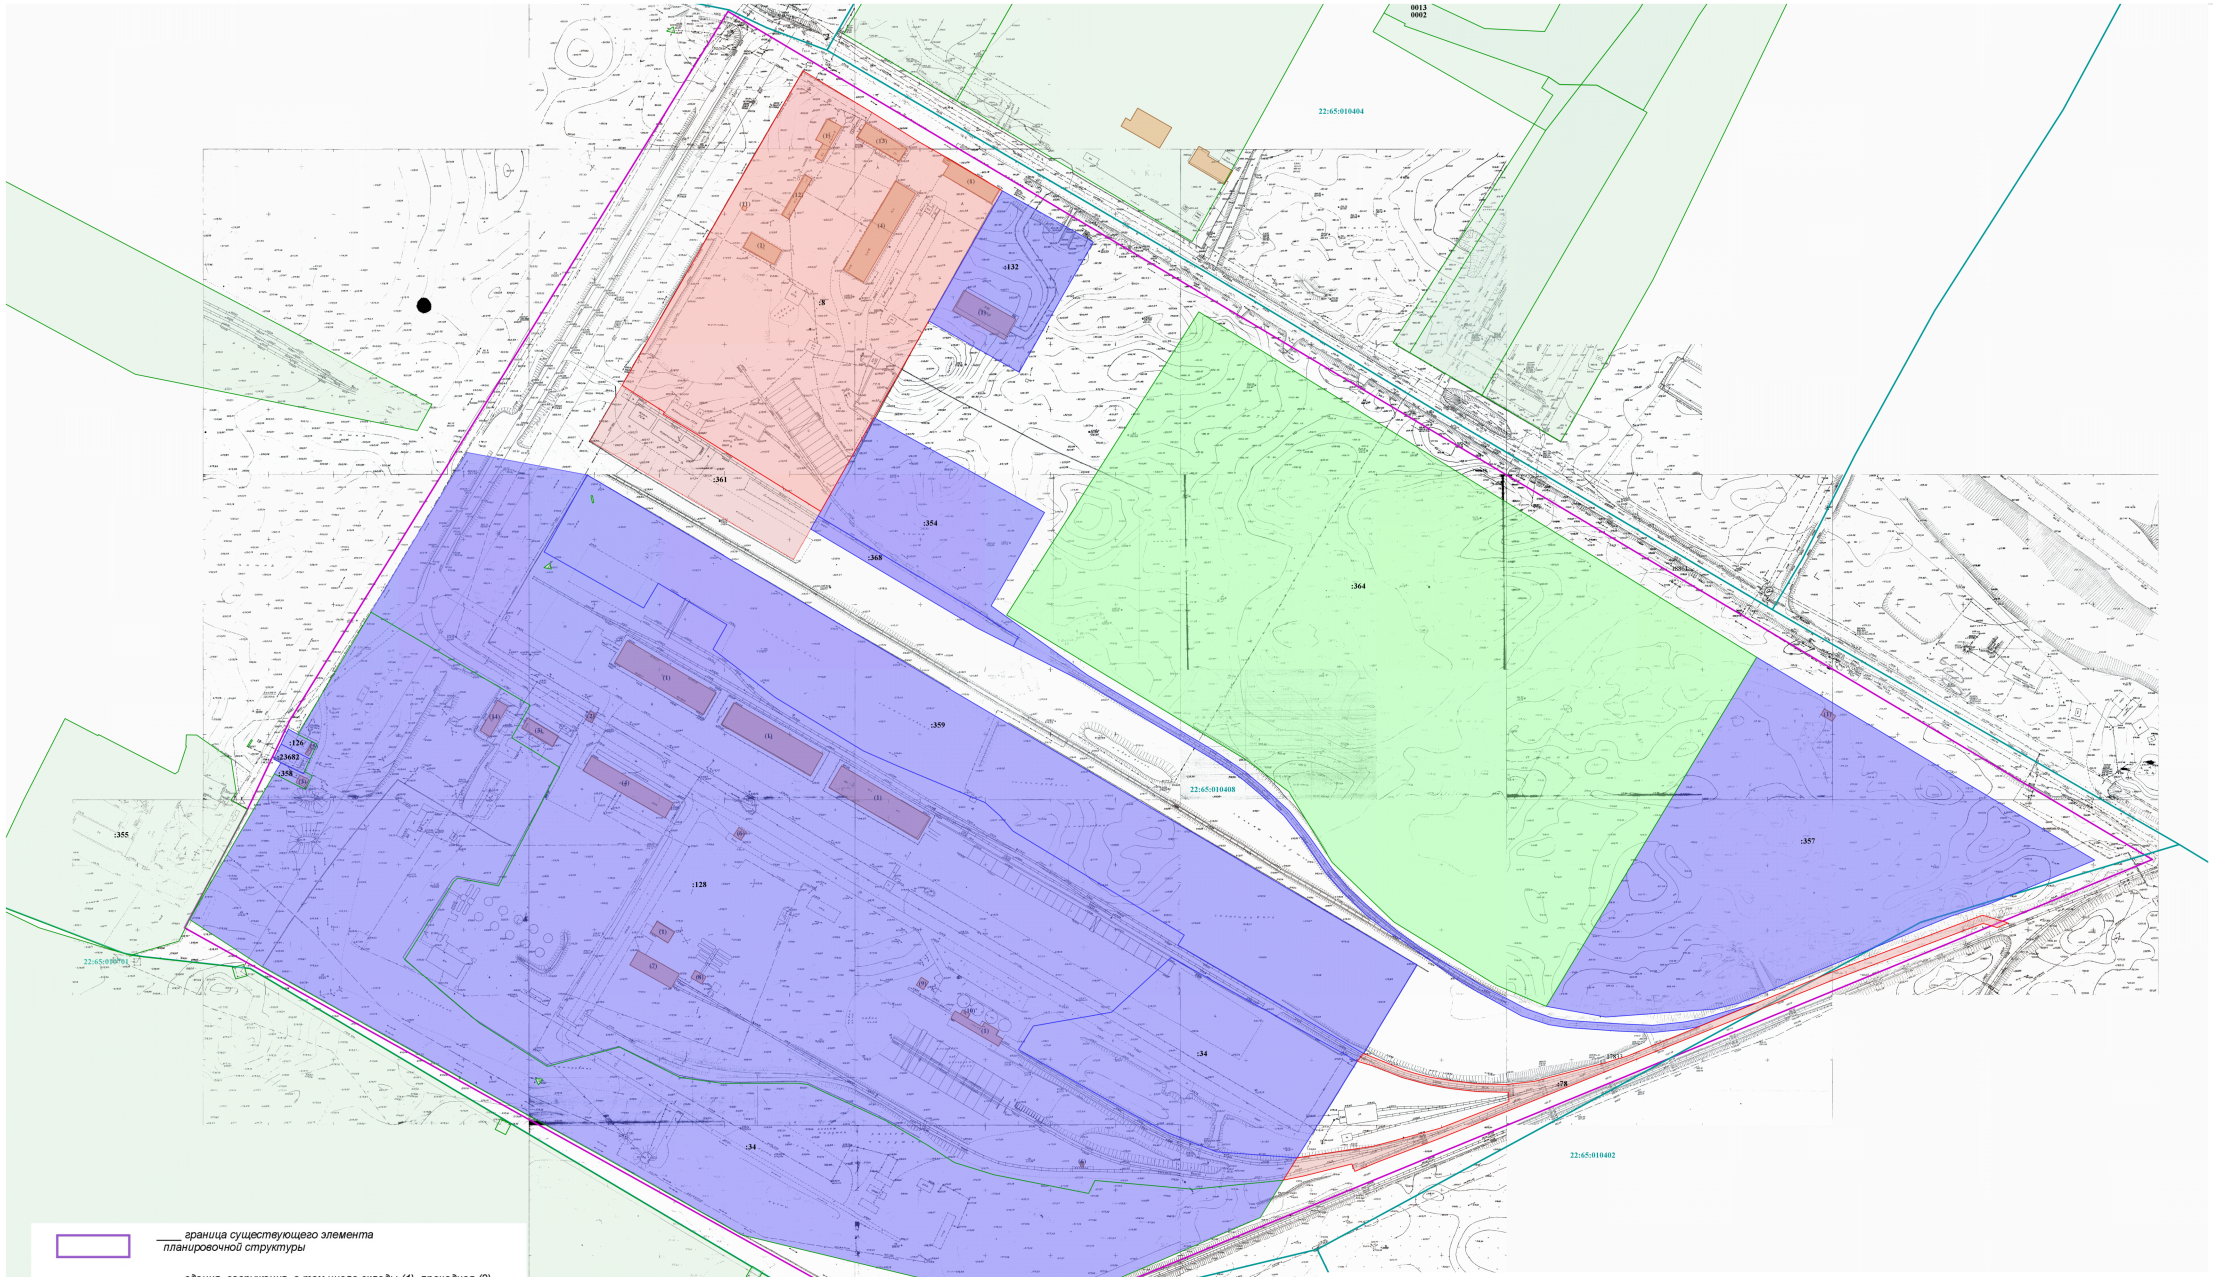

____ граница существующего элемента планировочной структуры

—— здания, сооружения, в том числе склады (1), проходная (2), служебно-бытовой корпус (3), производственные здания (4), трансформаторная подстанция (5), весовая автомобильная (6), депо локомотивов (7), насосная (8), бойлерная (9), слесарная мастерская (10), скважина (11), котельная (12), административно-бытовой корпус (13), общежитие (14).

—— границы земельного участка, находящегося в муниципальной собственности

—— границы земельных участков, находящихся в собственности физических и юридических лиц и собственников помещений многоквартирных домов

—— границы земельных участков, предоставленных в аренду физическим и юридическим лицам

						2025-ПМГЧ		
						ПРОЕКТ МЕЖЕВАНИЯ территории в границах: ул.Пригородная, юго-восточные границы земельных участков с кадастровыми номерами: 22:65:010408:31, 22:65:010408:355, северо-восточная граница земельного участка с кадастровым номером 22:65:010701:287, юго-восточная граница земельного участка с кадастровым номером 22:65:010408:357		
Изм.	Кол.уч.	Лист	№ докм.	Подп.	Дата			
Инженер		Овчинникова И.А.				Материалы по обоснованию	Стадия	Лист	Листов
							П	1	2
						Схема использования территории в период подготовки проекта межевания М 1:1000	и.п. Овчинникова И.А.		