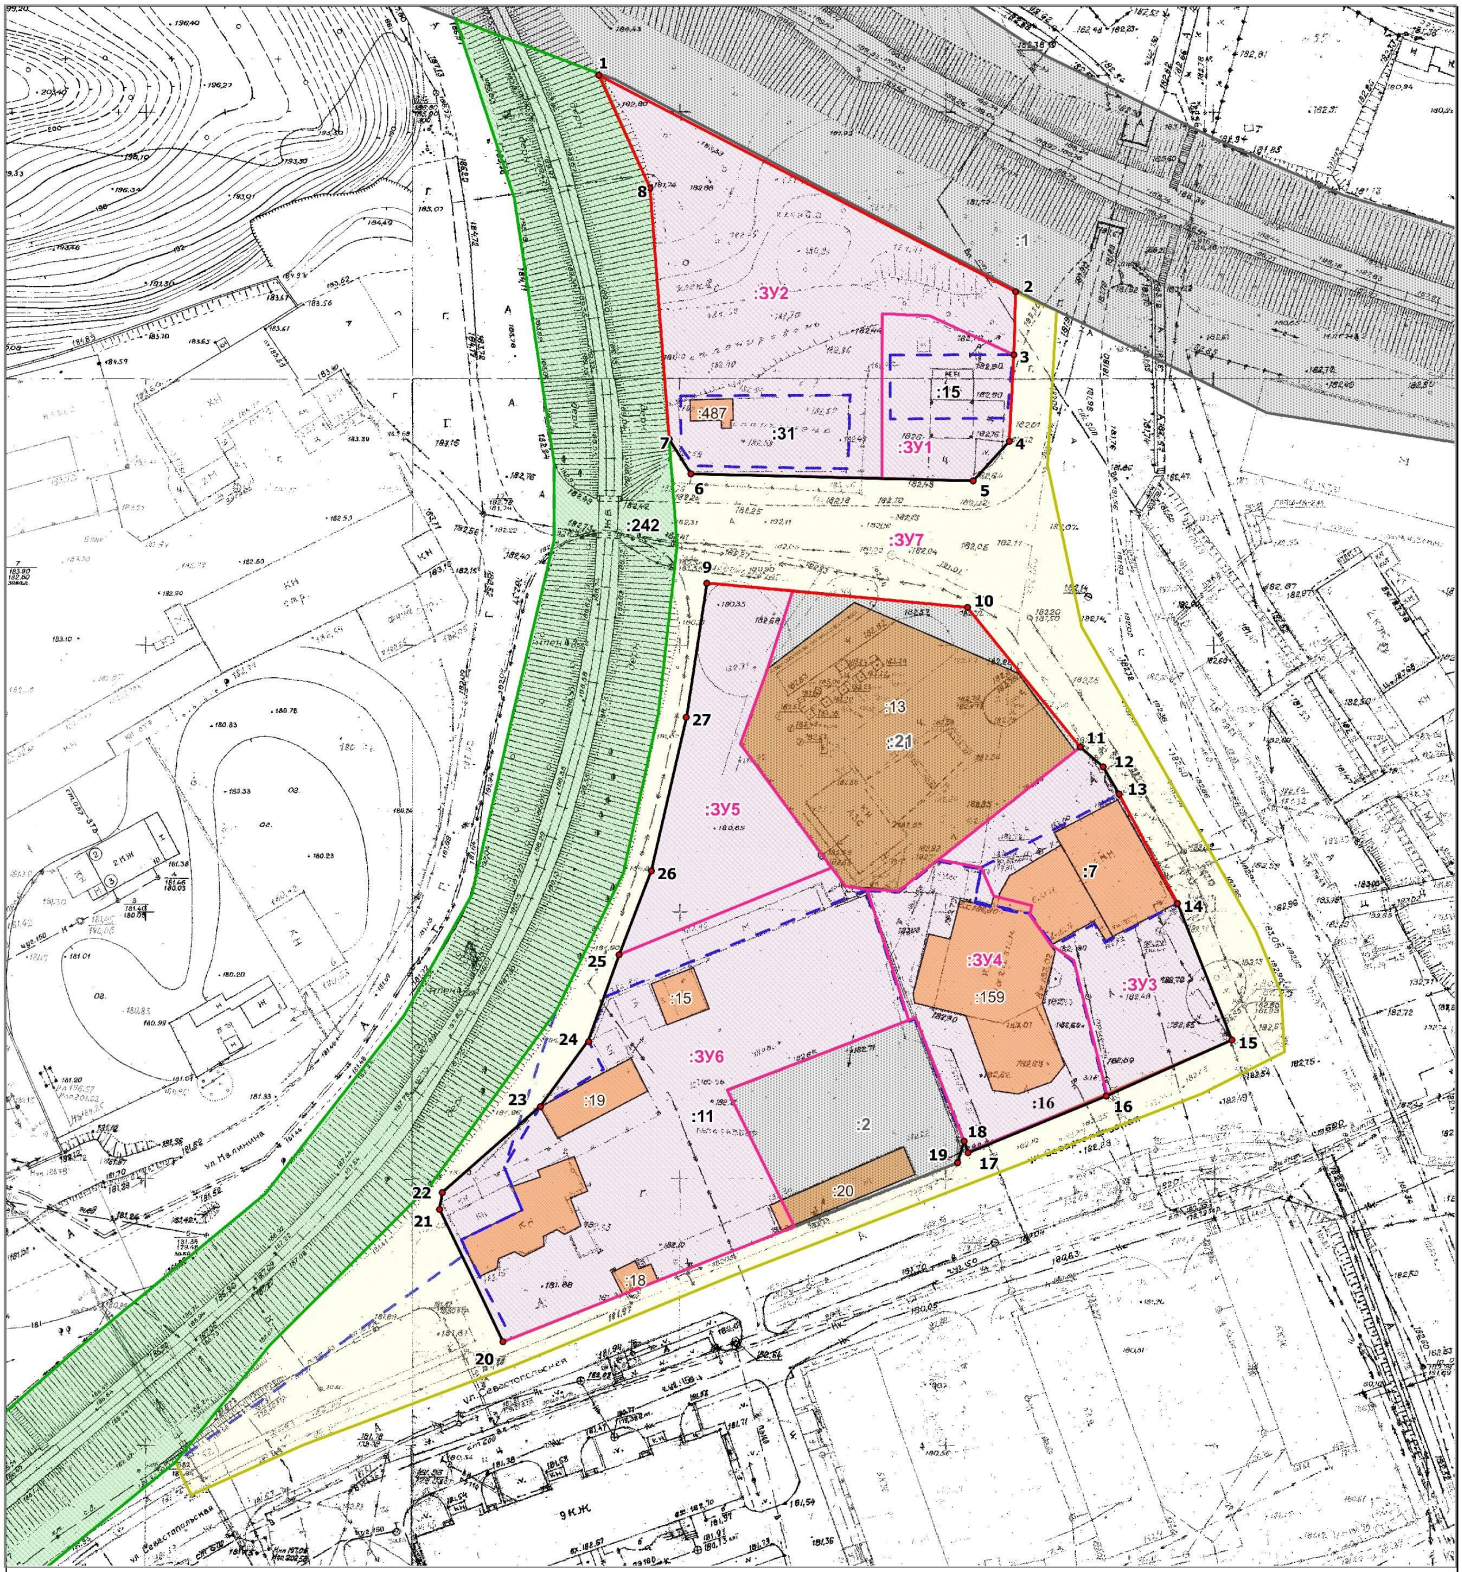

- устанавливаемые красные линии
- существующие красные линии
- здания, сооружения
- границы исходных земельных участков по данным ЕГРН
- границы неизменяемых земельных участков по данным ЕГРН
- границы уточняемых земельных участков
- границы образуемых земельных участков
- границы земель общего пользования

Масштаб 1 : 1000

						6824-ПМТ.ГЧ
						ПРОЕКТ ВНЕСЕНИЯ ИЗМЕНЕНИЙ В ПРОЕКТ МЕЖЕВАНИЯ территории, расположенной в границах ул. имени Героя Советского Союза Трофимова, ул. Севастопольская, до границы земельных участков с кадастровыми номерами 22:65:011201:242, 22:65:010201:1
Изм.	Кол.уч.	Лист	№ док.	Подп.	Дата	
Директор		Курасова Е.А.			08.24	Основной чертеж
Инженер		Чикова Н.И.			08.24	
Н.контр.		Курасова Е.А.			08.24	**Основной чертеж и чертеж красных линий**

Стадия	Лист	Листов
П	**1**	**1**

ООО "Межа", г. Бийск