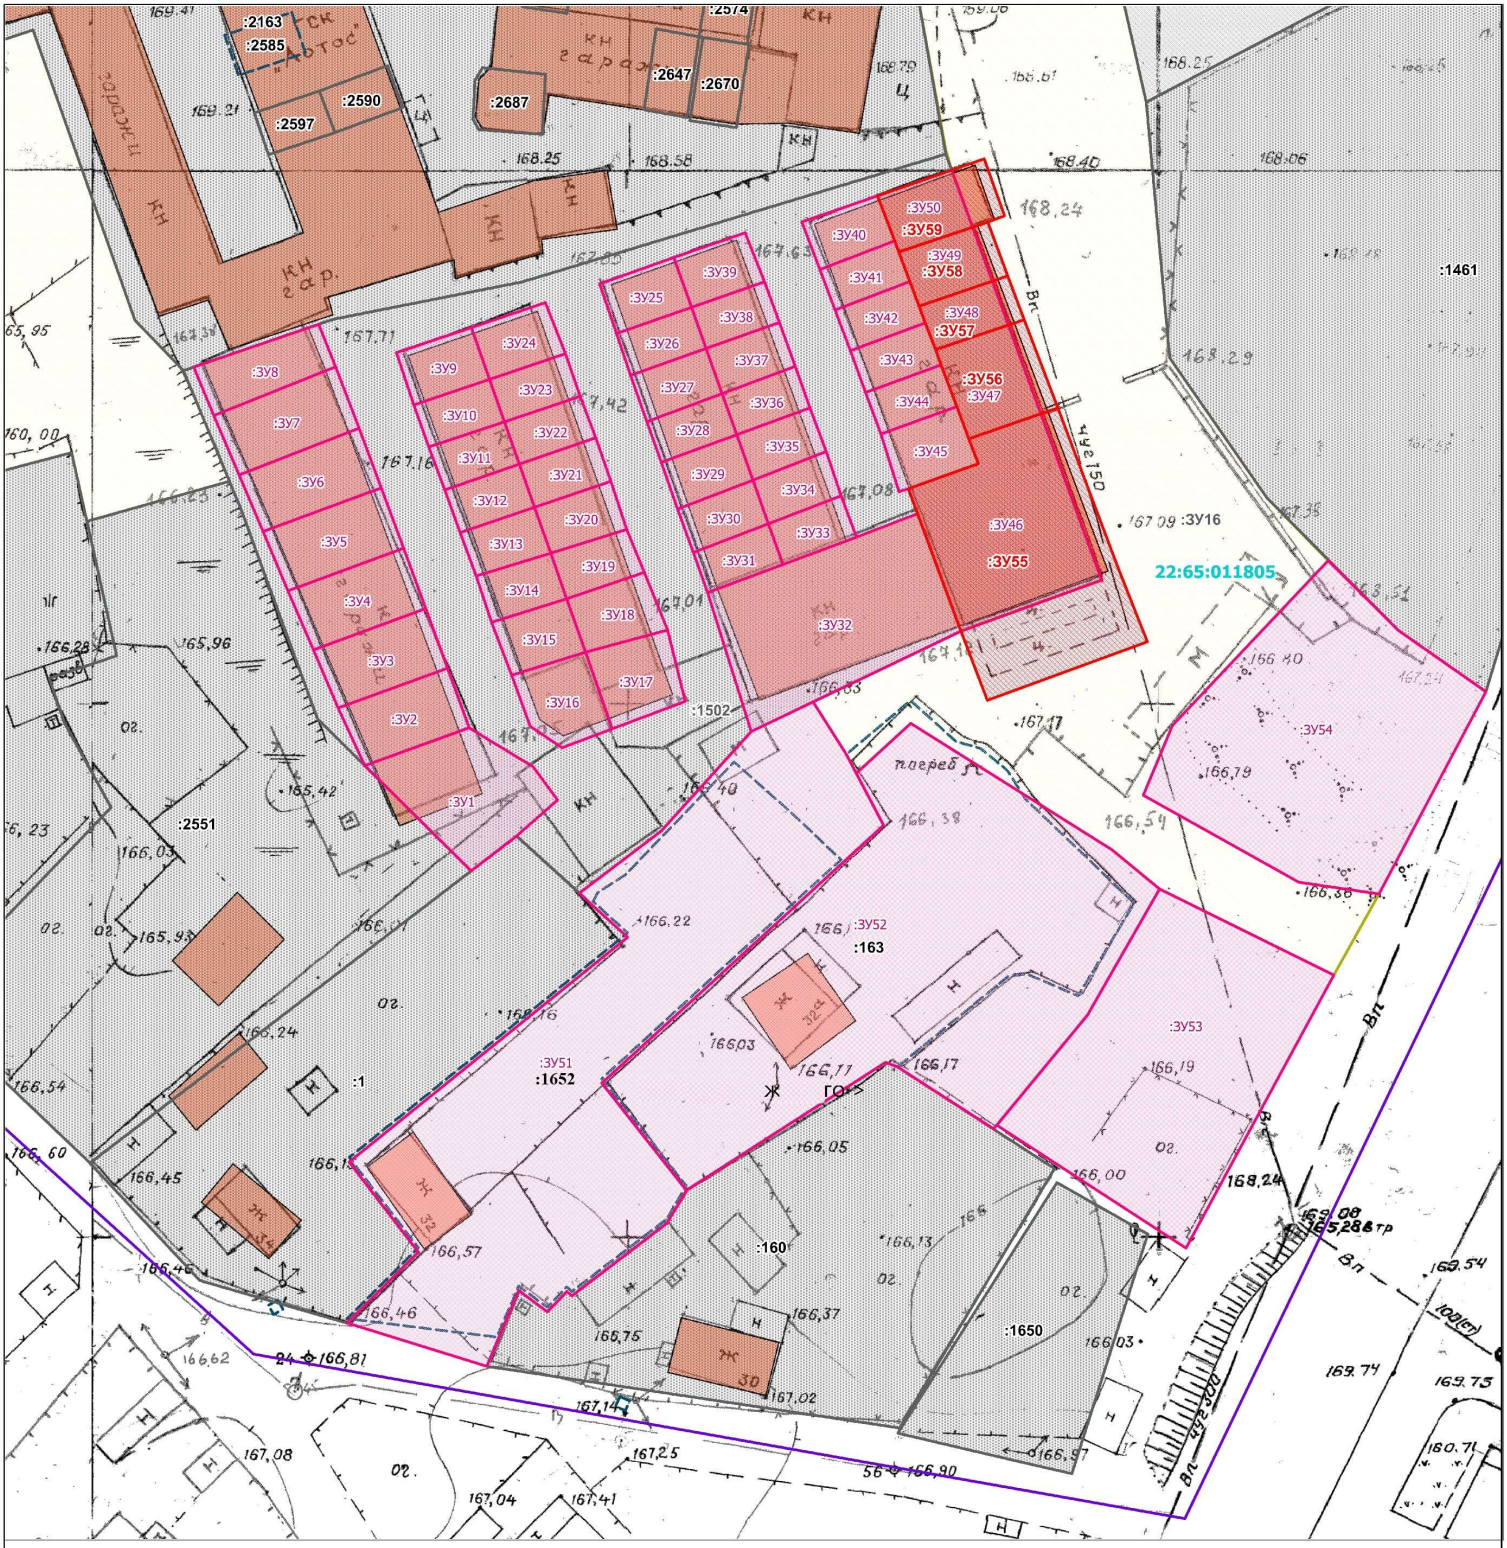

- границы кадастровых кварталов
- границы существующего элемента планировочной структуры, границы проектируемой территории
- здания, сооружения
- границы земельных участков по данным ЕГРН
- границы неизменяемых земельных участков по данным ЕГРН
- границы проектируемых земельных участков в ранее утвержденном проекте
- границы образуемых земельных участков на первом этапе территории
- границы образуемых земельных участков
- границы земель общего пользования

Масштаб 1 : 500

						7424-ПМТ.ГЧ		
						ПРОЕКТ ВНЕСЕНИЯ ИЗМЕНЕНИЙ В ПРОЕКТ МЕЖЕВАНИЯ ТЕРРИТОРИИ, расположенной в границах ул. Советская, ул. Залинейная, до границы земельных участков с К№ 22:65:011805:100, 22:65:011805:23, 22:65:011805:239, 22:65:011805:125		
Изм.	Кол.уч.	Лист	№ док.	Подп.	Дата			
Директор		Курасова Е.А.			08.24	Основная часть	Стадия	Лист	Листов
Инженер		Чикова Н.И.			08.24		П	2	3
Н.контр.		Курасова Е.А.			08.24	Основной чертеж (2 этап)	ООО "Межа", г. Бийск		